

0123456789

A

B

C

D

ALL TECHNICAL INFORMATION CONTAINED IN THIS DOCUMENT IS THE EXCLUSIVE PROPERTY OF Schneider Electric AND MAY NEITHER BE USED NOR DISCLOSED WITHOUT ITS PRIOR WRITTEN CONSENT. ONLY THOSE DRAWINGS AND DIAGRAMS REMITTED AFTER ORDER BOOKING ARE BINDING FOR EXECUTION. IF NOT OTHERWISE STATED , ALL DEVICES SHOWN IN THIS DIAGRAM ARE IN OPEN POSITION , DRAWN OUT , WITH OPERATING MECHANISMS DISCHARGED AND ALL POWER SOURCES OFF.

TUTTE LE INFORMAZIONI TECNICHE CONTENUTE NEL PRESENTE DOCUMENTO SONO DI PROPRIETA' ESCLUSIVA DI Schneider Electric E NON POSSONO ESSERE RIPRODOTTE , DIVULGATE O COMUNQUE UTILIZZATE SENZA LA SUA PREVENTIVA AUTORIZZAZIONE SCRITTA. SOLAMENTE I DISEGNI E GLI SCHEMI RESTITUITI DOPO LA REGISTRAZIONE DELL' ORDINE SONO VINCOLANTI PER L'ESECUZIONE. SE NON DIVERSAMENTE INDICATO , I DISPOSITIVI RAPPRESENTATI IN QUESTO SCHEMA SONO IN POSIZIONE : APERTO ; ESTRATTO ; SCARICO ED OGNI CIRCUITO DISALIMENTATO

REV. REV.

DATA DATE

DESCRIZIONE REVISIONE  
REVISION DESCRIPTION

FIRMA  
SIGNATURE  
NOME  
NAME

DISEGNATORE  
DRAWN. BY

FIRMA  
SIGNATURE  
NOME  
NAME

CONTROLLATO  
CHECKED BY

FIRMA  
SIGNATURE  
NOME  
NAME

APPROVATO  
APPROVED BY

ARCHIVIO  
MICROFILM  
MICROFILM  
FILE

ARCHIVIO  
MICROFILM  
MICROFILM  
FILE

REVISIONE FOGLIO  
SHEET REVISION

A1

DATA ULTIMA REV.  
LAST REV. DATE

28/10/2019

DESCRIZIONE FOGLIO  
SHEET DESCRIPTION

INDICE REVISIONE DOCUMENTO

DESCRIZIONE DOC.TO  
DOCUMENT DESCRIPTION

TECNOPOLO DI BOLOGNA  
Disegno di Assieme/Unifilare/Funzionale  
MECHANICAL SWITCHBOARD 4 – ME–SW–4  
NORMA CEI EN 61439–2

Schneider  
Electric

N.ro ORDINE  
ORDER No.

8040007162; 31300

N.ro DOC.TO  
DOCUMENT No.

NHJC263706

=

+

FOGLIO  
SHEET

1 / 2

CLIENTE

SITE S.P.A.

Via del Tuscolano,15 - 40128 BOLOGNA

IMPIANTO

TECNOPOLO DI BOLOGNA

SEDE ECMWF

QUADRO

MECHANICAL SWITCHBOARD 4

ME-SW-4

Mod. SE – TCA3 – Ed. A0

FORMATO ORIGINALE A3

0

1

2

3

4

5

6

7

8

9

A

B

C

D

ALL TECHNICAL INFORMATION CONTAINED IN THIS DOCUMENT IS THE EXCLUSIVE PROPERTY OF Schneider Electric AND MAY NEITHER BE USED NOR DISCLOSED WITHOUT ITS PRIOR WRITTEN CONSENT. ONLY THOSE DRAWINGS AND DIAGRAMS REMITTED AFTER ORDER BOOKING ARE BINDING FOR EXECUTION. IF NOT OTHERWISE STATED , ALL DEVICES SHOWN IN THIS DIAGRAM ARE IN OPEN POSITION , DRAWN OUT , WITH OPERATING MECHANISMS DISCHARGED AND ALL POWER SOURCES OFF.

TUTTE LE INFORMAZIONI TECNICHE CONTENUTE NEL PRESENTE DOCUMENTO SONO DI PROPRIETA' ESCLUSIVA DI Schneider Electric E NON POSSONO ESSERE RIPRODOTTE , DIVULGATE O COMUNQUE UTILIZZATE SENZA LA SUA PREVENTIVA AUTORIZZAZIONE SCRITTA. SOLAMENTE I DISEGNI E GLI SCHEMI RESTITUITI DOPO LA REGISTRAZIONE DELL' ORDINE SONO VINCOLANTI PER L'ESECUZIONE. SE NON DIVERSAMENTE INDICATO , I DISPOSITIVI RAPPRESENTATI IN QUESTO SCHEMA SONO IN POSIZIONE : APERTO ; ESTRATTO ; SCARICO ED OGNI CIRCUITO DISALIMENTATO

INDICE REVISIONE FOGLI  
SHEETS REVISION INDEX

FOGLIO  
SHEET

DESCRIZIONE FOGLIO  
SHEET DESCRIPTION

REVISIONE FOGLIO  
SHEET REVISION

A0

A1

A2

A3

A4

A5

A6

A7

A8

A9

001

INTESTAZIONE  
INDICE REVISIONE DOCUMENTO

X

002

INDICE E REVISIONE FOGLI

X

003

CARATTERISTICHE QUADRO

X

004

SIMBOLI GRAFICI

X

005

LAYOUT ESTERNO QUADRO

X

006

LAYOUT INTERNO QUADRO

X

007

SCHEMA UNIFILARE DI POTENZA

X

008

SCHEMA UNIFILARE DI POTENZA

X

009

SCHEMA UNIFILARE DI POTENZA

X

010

SCHEMA UNIFILARE DI POTENZA

X

011

SCHEMA UNIFILARE DI POTENZA

X

012

SCHEMA UNIFILARE DI POTENZA

X

013

SCHEMA MULTIFILARE  
INTERRUTTORE GENERALE BY PASS DA MAIN

X

014

SCHEMA MULTIFILARE  
CONGIUNTORE

X

015

SCHEMA MULTIFILARE  
INTERRUTTORE GENERALE LINE – DRUPS

X

016

SCHEMA MULTIFILARE  
GENERALE CHILLER CH2N LINE – STANDBAY

X

017

SCHEMA MULTIFILARE  
GENERALE CHILLER CH2B LINE – STANDBAY

X

018

SCHEMA MULTIFILARE  
GENERALE CHILLER CH4B LINE – MAIN

X

019

SCHEMA MULTIFILARE  
GENERALE CHILLER CH1N LINE – MAIN

X

020

SCHEMA MULTIFILARE  
GENERALE DRY COOLER 2B

X

021

SCHEMA MULTIFILARE  
GENERALE SUBSTATION B1 SWITCH

X

022

SCHEMA MULTIFILARE  
SMARTLINK

X

INDICE REVISIONE FOGLI  
SHEETS REVISION INDEX

FOGLIO  
SHEET

DESCRIZIONE FOGLIO  
SHEET DESCRIPTION

REVISIONE FOGLIO  
SHEET REVISION

A0

A1

A2

A3

A4

A5

A6

A7

A8

A9

023

SCHEMA MULTIFILARE  
LINK 150

X

024

LAYOUT MORSETTIERE  
X1–X2

X

ARCHIVIO  
MICROFILM  
FILE

REVISIONE FOGLIO  
SHEET REVISION

A1

DATA ULTIMA REV.  
LAST REV. DATE

28/10/2019

DESCRIZIONE FOGLIO  
SHEET DESCRIPTION

INDICE E REVISIONE FOGLI

DESCRIZIONE DOC.TO  
DOCUMENT DESCRIPTION

TECNOPOLO DI BOLOGNA  
Disegno di Assieme/Unifilare/Funzionale  
MECHANICAL SWITCHBOARD 4 – ME–SW–4  
NORMA CEI EN 61439–2

Schneider  
Electric

N.ro ORDINE  
ORDER No.

8040007162; 31300

N.ro DOC.TO  
DOCUMENT No.

NHJC263706

=

+

FOGLIO  
SHEET


2 / 3

Mod. SE – TCA3 – Ed. A0


FORMATO ORIGINALE A3

| |
|---|
| 0 |  |  |  |  |  |  |  |  |  | 1   |  |  |  |  |  |  |  |  |  | 2                                                          |  |  |  |  |  |  |  |  |  | 3                                                     |  |  |  |  |  |  |  |  |  | 4                                                      |  |  |  |  |  |  |  |  |  | 5   |  |  |  |  |  |  |  |  |  | 6 |  |  |  |  |  |  |  |  |  | 7                     |  |  |  |  |  |  |  |  |  | 8 |  |  |  |  |  |  |  |  |  | 9 | |
| A |  |  |  |  |  |  |  |  |  | ALL TECHNICAL INFORMATION CONTAINED IN THIS DOCUMENT IS THE EXCLUSIVE PROPERTY OF Schneider Electric AND MAY NEITHER BE USED NOR DISCLOSED WITHOUT ITS PRIOR WRITTEN CONSENT. ONLY THOSE DRAWINGS AND DIAGRAMS REMITTED AFTER ORDER BOOKING ARE BINDING. ALL DEVICES SHOWN IN THIS DIAGRAM ARE IN OPEN POSITION, DRAWN OUT, WITH OPERATING MECHANISMS DISCHARGED AND ALL POWER SOURCES OFF. |  |  |  |  |  |  |  |  |  | GENERALITA' GENERALITY                                     |  |  |  |  |  |  |  |  |  | CARATTERISTICHE ELETTRICHE ELECTRICAL CHARACTERISTICS |  |  |  |  |  |  |  |  |  | A                                                      | |
|   |  |  |  |  |  |  |  |  |  |   |  |  |  |  |  |  |  |  |  | TIPO DI QUADRO TYPE SWITCHGEAR                             |  |  PRISMA P-BLOC   | |
|   |  |  |  |  |  |  |  |  |  |   |  |  |  |  |  |  |  |  |  | NORME STANDARDS                                            |  |  CEI EN 61439-2   | |
|   |  |  |  |  |  |  |  |  |  |   |  |  |  |  |  |  |  |  |  | COLORE ESTERNO EXTERNAL COLOUR                             |  |  RAL 9002   | |
| B |  |  |  |  |  |  |  |  |  | TUTTE LE INFORMAZIONI TECNICHE CONTENUTE NEL PRESENTE DOCUMENTO SONO DI PROPRIETÀ ESCLUSIVA DI Schneider Electric e NON POSSONO ESSERE RIPRODOTTE, DIVULGATE O COMUNQUE UTILIZZATE SENZA LA SUA PREVENTIVA AUTORIZZAZIONE SCRITTA. I DISPOSITIVI RAPPRESENTATI IN QUESTO SCHEMA SONO IN POSIZIONE : APERTO ; ESTRATTO ; SCARICO ED OGNI CIRCUITO DISALIMENTATO.                             |  |  |  |  |  |  |  |  |  | CARATTERISTICHE COSTRUTTIVE CONSTRUCTIONAL CHARACTERISTICS |  |  |  |  |  |  |  |  |  | B                                                     | |
|   |  |  |  |  |  |  |  |  |  |   |  |  |  |  |  |  |  |  |  | FORMA DI SEGREGAZIONE SEGREGATION TYPE                     |  |  |  |  |  |  |  |  |  |                                                       |  |  |  |  |  |  |  |  |  | 4B                                                     | |
|   |  |  |  |  |  |  |  |  |  |   |  |  |  |  |  |  |  |  |  | LINEA DI ENTRATA INCOMING LINE                             |  |  |  |  |  |  |  |  |  |                                                       |  |  |  |  |  |  |  |  |  | BASSO                                                  | |
|   |  |  |  |  |  |  |  |  |  |   |  |  |  |  |  |  |  |  |  | LINEA DI USCITA OUTGOING LINE                              |  |  |  |  |  |  |  |  |  |                                                       |  |  |  |  |  |  |  |  |  | RETRO                                                  | |
|   |  |  |  |  |  |  |  |  |  |   |  |  |  |  |  |  |  |  |  | ACCESSIBILITÀ ACCESSIBILITY                                |  |  |  |  |  |  |  |  |  |                                                       |  |  |  |  |  |  |  |  |  | FRONTE                                                 | |
|   |  |  |  |  |  |  |  |  |  |   |  |  |  |  |  |  |  |  |  | SISTEMA DI DISTRIBUZIONE DISTRIBUTION SYSTEM               |  |  |  |  |  |  |  |  |  |                                                       |  |  |  |  |  |  |  |  |  | 3P+N                                                   | |
|   |  |  |  |  |  |  |  |  |  |   |  |  |  |  |  |  |  |  |  | SISTEMA SBARRE BUS BAR SYSTEM                              |  |  |  |  |  |  |  |  |  |                                                       |  |  |  |  |  |  |  |  |  | NEW LINERGY                                            | |
|   |  |  |  |  |  |  |  |  |  |   |  |  |  |  |  |  |  |  |  | MATERIALE SBARRE BUS BAR MATERIAL                          |  |  |  |  |  |  |  |  |  |                                                       |  |  |  |  |  |  |  |  |  | ALLUMINIO                                              | |
|   |  |  |  |  |  |  |  |  |  |   |  |  |  |  |  |  |  |  |  | TRATTAMENTO SBARRE BUS BAR TREATMENT                       |  |  |  |  |  |  |  |  |  |                                                       |  |  |  |  |  |  |  |  |  | NATURALE                                               | |
|   |  |  |  |  |  |  |  |  |  |   |  |  |  |  |  |  |  |  |  | ISOLAMENTO SBARRE PRINCIPALI INSULATION ON MAIN BUS BAR    |  |  |  |  |  |  |  |  |  |                                                       |  |  |  |  |  |  |  |  |  | IN ARIA                                                | |
| C |  |  |  |  |  |  |  |  |  | CONDIZIONI DI INSTALLAZIONE INSTALLATION OF CONDITIONS   |  |  |  |  |  |  |  |  |  | CIRCUITI AUSILIARI AUXILIARY CIRCUITS                      |  |  |  |  |  |  |  |  |  | C                                                     | |
| |TIPO DI INSTALLAZIONE TYPE OF INSTALLATION             |  |  |  |  |  |  |  |  |  | INTERNO   | |
| |TEMPERATURA AMBIENTE AMBIENT TEMPERATURE               |  |  |  |  |  |  |  |  |  | 35 °C   | |
| |ALTITUDINE S.L.M. SITE ELEVATION                       |  |  |  |  |  |  |  |  |  | fino 1000 m   | |
| |UMIDITÀ RELATIVA RELATIVE HUMIDITY                     |  |  |  |  |  |  |  |  |  | __ U%   | |
| |TROPICALIZZAZIONE TROPICALIZATION                      |  |  |  |  |  |  |  |  |  | -----   | |
| |GRADO DI PROTEZIONE ESTERNO EXTERNAL PROTECTION DEGREE |  |  |  |  |  |  |  |  |  | IP 31   | |
| |GRADO DI PROTEZIONE INTERNO INTERNAL PROTECTION DEGREE |  |  |  |  |  |  |  |  |  | IP 2X   | |
| D |  |  |  |  |  |  |  |  |  | ARCHIVIO MICROFILM MICROFILM FILE   |  |  |  |  |  |  |  |  |  | REVISIONE FOGLIO SHEET REVISION                            |  |  |  |  |  |  |  |  |  | DATA ULTIMA REV. LAST REV. DATE                       |  |  |  |  |  |  |  |  |  | DESCRIZIONE FOGLIO SHEET DESCRIPTION                   |  |  |  |  |  |  |  |  |  | DESCRIZIONE DOC.TO DOCUMENT DESCRIPTION                                                                                       |  |  |  |  |  |  |  |  |  |   |  |  |  |  |  |  |  |  |  | N.ro ORDINE ORDER No. |  |  |  |  |  |  |  |  |  | = | |
|   |  |  |  |  |  |  |  |  |  |   |  |  |  |  |  |  |  |  |  | A1                                                         |  |  |  |  |  |  |  |  |  | 28/10/2019                                            |  |  |  |  |  |  |  |  |  | CARATTERISTICHE QUADRO                                 |  |  |  |  |  |  |  |  |  | TECNOPOLO DI BOLOGNA<br>Disegno di Assieme/Unifilare/Funzionale<br>MECHANICAL SWITCHBOARD 4 - ME-SW-4<br>NORMA CEI EN 61439-2 |  |  |  |  |  |  |  |  |  |   |  |  |  |  |  |  |  |  |  | 8040007162; 31300     |  |  |  |  |  |  |  |  |  | + | |
| |

|                         |  |   |   |   |                                    |   |                                         |   |   |   |                             |  |                          |  |   |  |
|-------------------------|--|---|---|---|------------------------------------|---|-----------------------------------------|---|---|---|-----------------------------|--|--------------------------|--|---|--|
| 0                       |  | 1   | 2 | 3 | 4                                  | 5 | 6                                       | 7 | 8   | 9 |                             |  |                          |  |   |  |
| A                       |  | ALL TECHNICAL INFORMATION CONTAINED IN THIS DOCUMENT IS THE EXCLUSIVE PROPERTY OF Schneider Electric AND MAY NEITHER BE USED NOR DISCLOSED WITHOUT ITS PRIOR WRITTEN CONSENT. ONLY THOSE DRAWINGS AND DIAGRAMS REMITTED AFTER ORDER BOOKING ARE BINDING FOR EXECUTION. IF NOT OTHERWISE STATED , ALL DEVICES SHOWN IN THIS DIAGRAM ARE IN OPEN POSITION , DRAWN OUT , WITH OPERATING MECHANISMS DISCHARGED AND ALL POWER SOURCES OFF. |   |   |                                    |   |                                         |   |   |   |                             |  |                          |  |   |  |
|                         |  |   |   |   |                                    |   |                                         |   |   |   |                             |  |                          |  |   |  |
| B                       |  | ALL TECHNICAL INFORMATION CONTAINED IN THIS DOCUMENT IS THE EXCLUSIVE PROPERTY OF Schneider Electric AND MAY NEITHER BE USED NOR DISCLOSED WITHOUT ITS PRIOR WRITTEN CONSENT. ONLY THOSE DRAWINGS AND DIAGRAMS REMITTED AFTER ORDER BOOKING ARE BINDING FOR EXECUTION. IF NOT OTHERWISE STATED , ALL DEVICES SHOWN IN THIS DIAGRAM ARE IN OPEN POSITION , DRAWN OUT , WITH OPERATING MECHANISMS DISCHARGED AND ALL POWER SOURCES OFF. |   |   |                                    |   |                                         |   |   |   |                             |  |                          |  |   |  |
|                         |  |   |   |   |                                    |   |                                         |   |   |   |                             |  |                          |  |   |  |
| C                       |  | ALL TECHNICAL INFORMATION CONTAINED IN THIS DOCUMENT IS THE EXCLUSIVE PROPERTY OF Schneider Electric AND MAY NEITHER BE USED NOR DISCLOSED WITHOUT ITS PRIOR WRITTEN CONSENT. ONLY THOSE DRAWINGS AND DIAGRAMS REMITTED AFTER ORDER BOOKING ARE BINDING FOR EXECUTION. IF NOT OTHERWISE STATED , ALL DEVICES SHOWN IN THIS DIAGRAM ARE IN OPEN POSITION , DRAWN OUT , WITH OPERATING MECHANISMS DISCHARGED AND ALL POWER SOURCES OFF. |   |   |                                    |   |                                         |   |   |   |                             |  |                          |  |   |  |
|                         |  |   |   |   |                                    |   |                                         |   |   |   |                             |  |                          |  |   |  |
| D                       |  | ALL TECHNICAL INFORMATION CONTAINED IN THIS DOCUMENT IS THE EXCLUSIVE PROPERTY OF Schneider Electric AND MAY NEITHER BE USED NOR DISCLOSED WITHOUT ITS PRIOR WRITTEN CONSENT. ONLY THOSE DRAWINGS AND DIAGRAMS REMITTED AFTER ORDER BOOKING ARE BINDING FOR EXECUTION. IF NOT OTHERWISE STATED , ALL DEVICES SHOWN IN THIS DIAGRAM ARE IN OPEN POSITION , DRAWN OUT , WITH OPERATING MECHANISMS DISCHARGED AND ALL POWER SOURCES OFF. |   |   |                                    |   |                                         |   |   |   |                             |  |                          |  |   |  |
|                         |  |   |   |   |                                    |   |                                         |   |   |   |                             |  |                          |  |   |  |
| ARCHIVIO MICROFILM FILE |  | REVISIONE FOGLIO<br>SHEET REVISION   |   |   | DATA ULTIMA REV.<br>LAST REV. DATE |   | DESCRIZIONE FOGLIO<br>SHEET DESCRIPTION |   | DESCRIZIONE DOC.TO<br>DOCUMENT DESCRIPTION                                                                                    |   | Schneider Electric          |  | N.ro ORDINE<br>ORDER No. |  | = |  |
| A1                      |  |   |   |   | 28/10/2019                         |   | SIMBOLI GRAFICI                         |   | TECNOPOLO DI BOLOGNA<br>Disegno di Assieme/Unifilare/Funzionale<br>MECHANICAL SWITCHBOARD 4 – ME–SW–4<br>NORMA CEI EN 61439–2 |   |                             |  | 8040007162; 31300        |  | + |  |
|                         |  |   |   |   |                                    |   |                                         |   |   |   | N.ro DOC.TO<br>DOCUMENT No. |  | FOGLIO<br>SHEET          |  |   |  |
|                         |  |   |   |   |                                    |   |                                         |   |   |   | NHJC263706                  |  | 4 / 5                    |  |   |  |
| Mod. SE – TCA3 – Ed. A0 |  |   |   |   |                                    |   |                                         |   |   |   |                             |  | FORMATO ORIGINALE A3     |  |   |  |

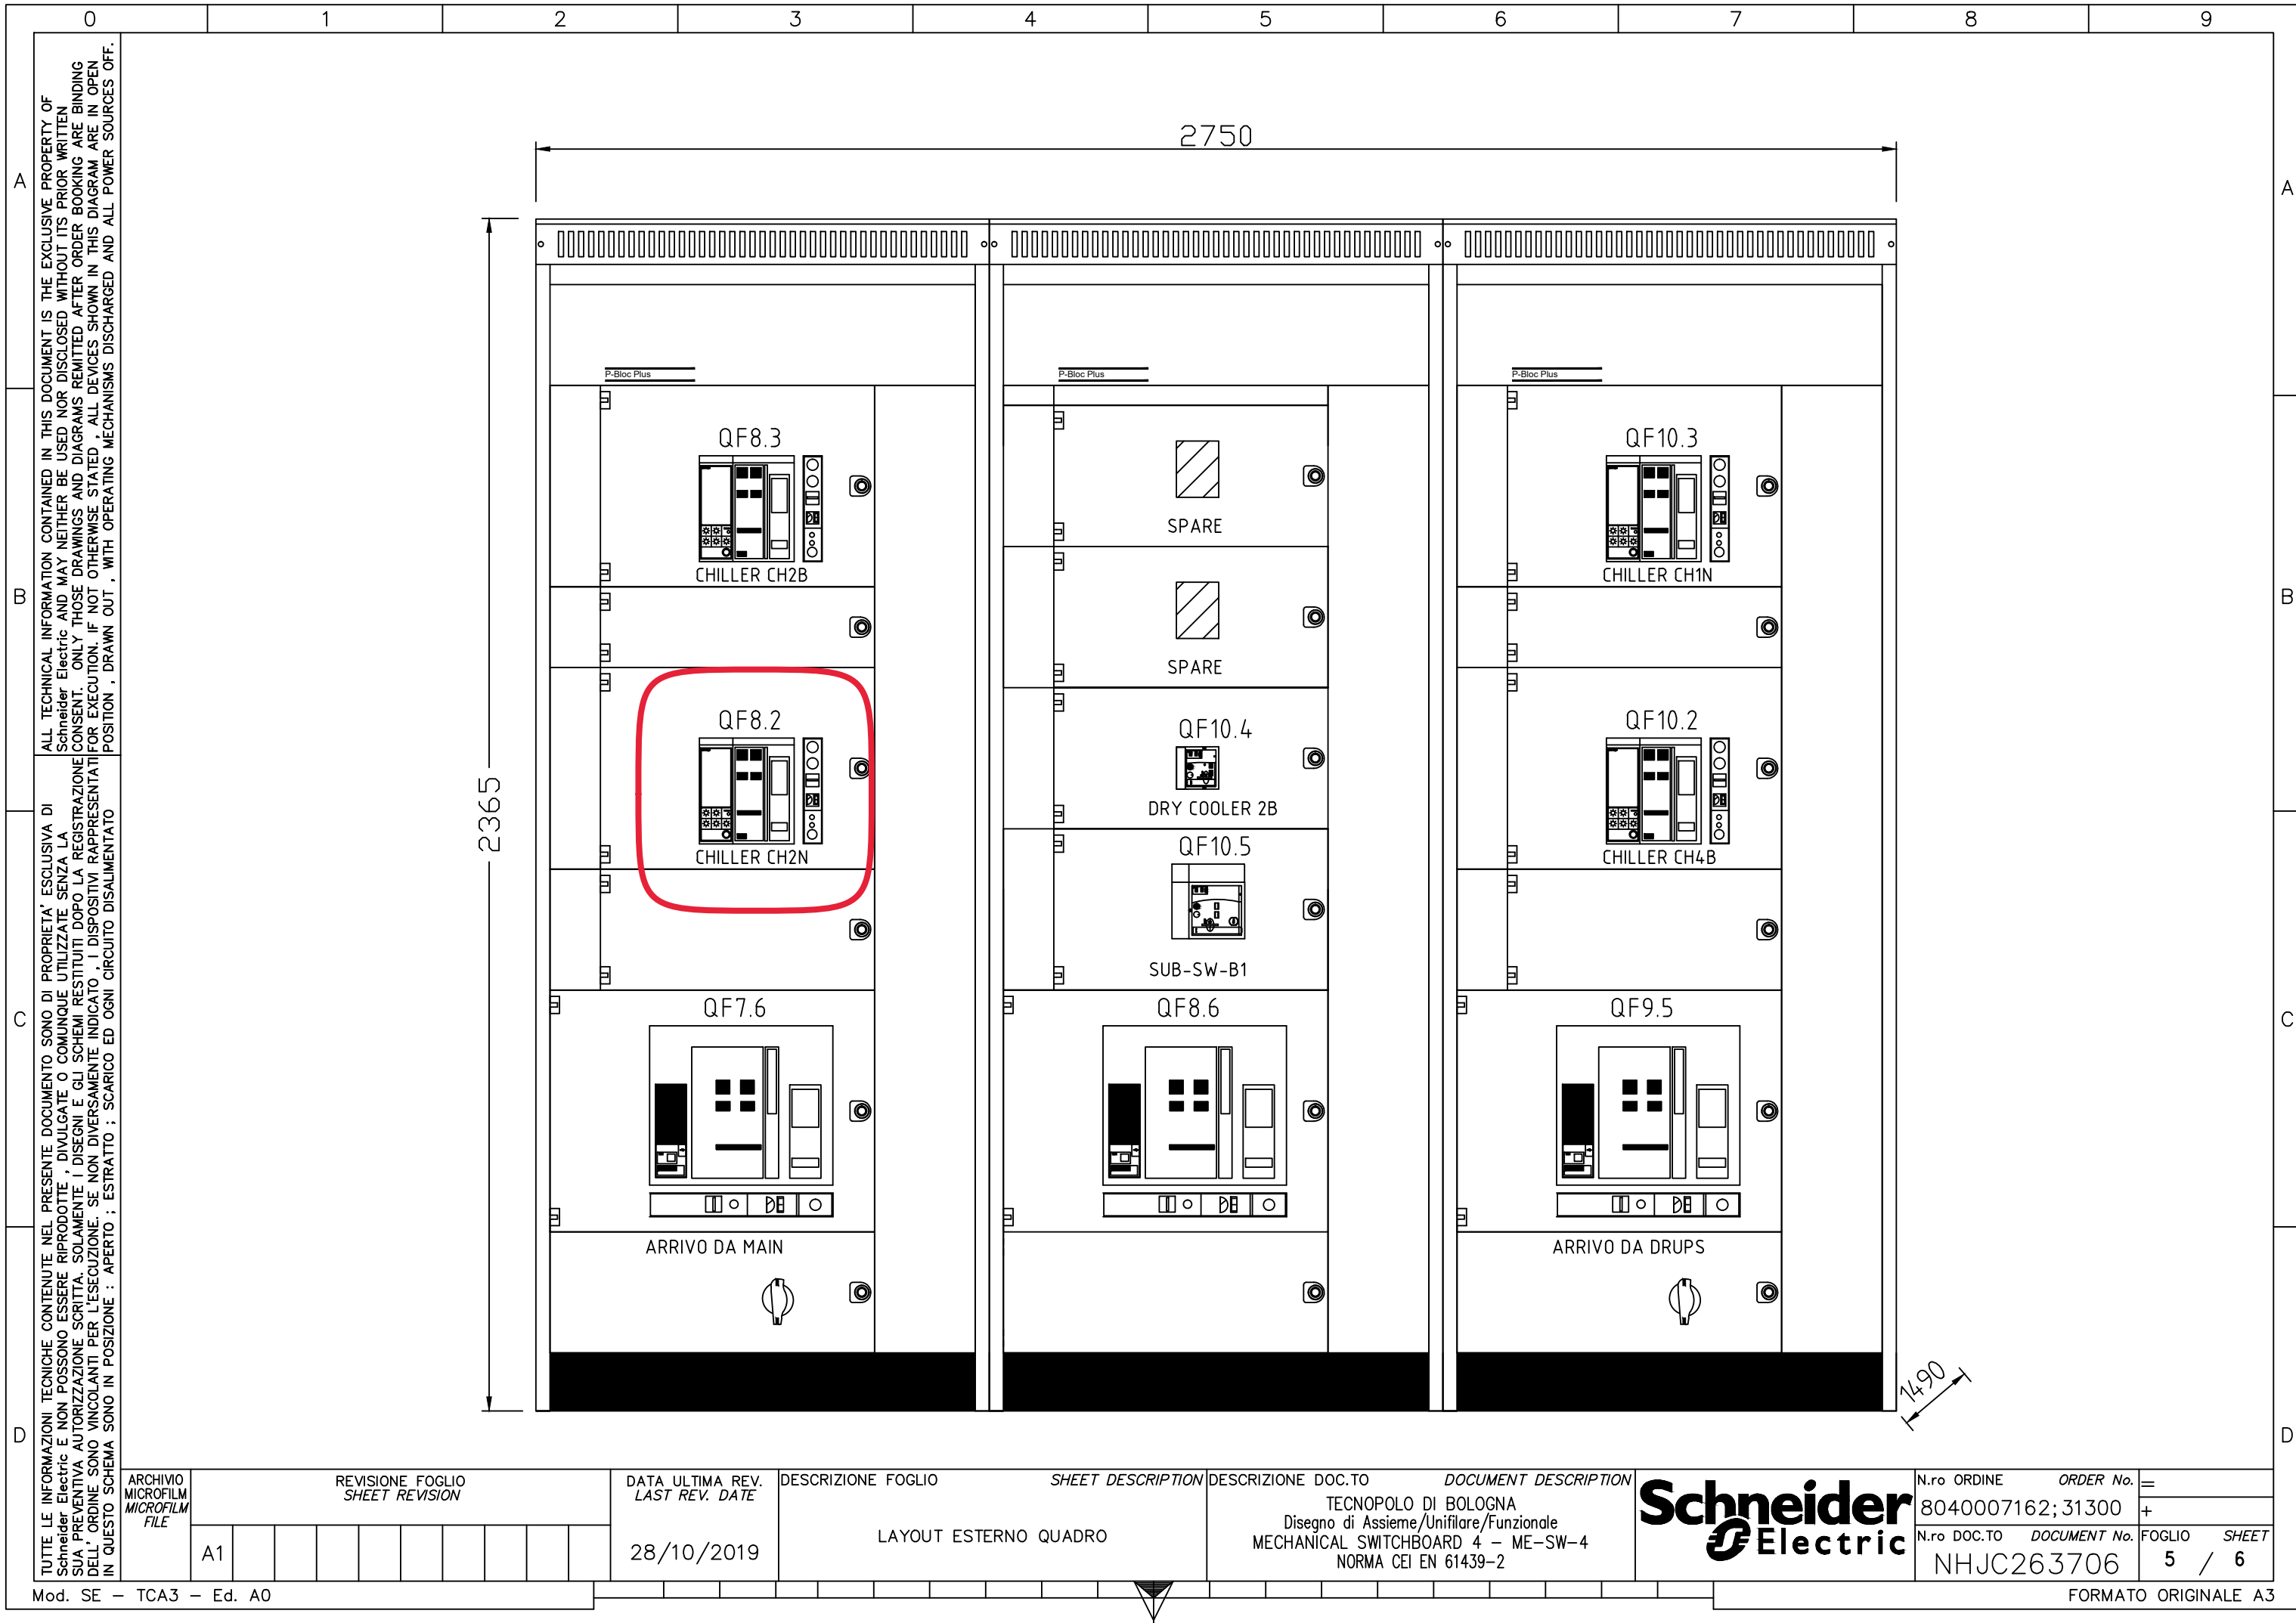

TUTTE LE INFORMAZIONI CONTENUTE NEL PRESENTE DOCUMENTO SONO DI PROPRIETÀ ESCLUSIVA DI Schneider Electric E NON POSSONO ESSERE RIPRODOTTE, DIVULGATE O COMUNQUE UTILIZZATE SENZA LA SCHEDA PREVENTIVA AUTORIZZAZIONE SCRITTA. SOLAMENTE I DISEGNI E GLI SCHEMI RESTITUITI DOPO LA REGISTRAZIONE DELL'ORDINE SONO VINCOLANTI PER L'ESECUZIONE. SE NON DIVERSAMENTE INDICATO, I DISPOSITIVI RAPPRESINTI IN QUESTO SCHEMA SONO IN POSIZIONE: APERTO; ESTRATTO; SCARICO ED OGNI CIRCUITO DISALIMENTATO

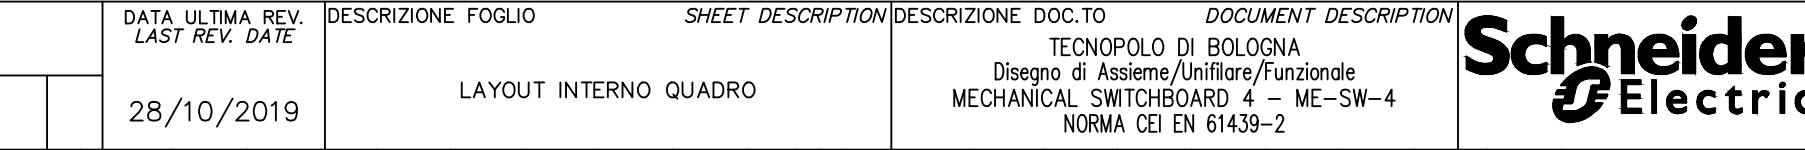


TUTTE LE INFORMAZIONI TECNICHE CONTENUTE NEL PRESENTE DOCUMENTO SONO DI PROPRIETÀ ESCLUSIVA DI Schneider Electric E NON POSSONO ESSERE RIPRODOTTE, DIVULGATE O COMUNQUE UTILIZZATE SENZA LA PREVENTIVA AUTORIZZAZIONE SCRITTA. SOLAMENTE I DISEGNI E GLI SCHEMI RESTITUITI DOPO LA REGISTRAZIONE DELL'ORDINE SONO VINCOLANTI PER L'ESECUZIONE. SE NON DIVERSAMENTE INDICATO, I DISPOSITIVI RAPPRESINTI IN QUESTO SCHEMA SONO IN POSIZIONE: APERTO; ESTRATTO; SCARICO ED OGNI CIRCUITO DISALIMENTATO

TUTTE LE INFORMAZIONI TECNICHE CONTENUTE NEL PRESENTE DOCUMENTO SONO DI PROPRIETA' ESCLUSIVA DI

Mod. SE – TCA3 – Ed. A0

The diagram shows a vertical beam. At the bottom, there is a horizontal support structure consisting of a thick horizontal line with a vertical line extending upwards from its center. At the top of the beam, there is a diagonal support structure. The beam is represented by a vertical line with a dot at the top and bottom. The diagonal support consists of a horizontal line segment extending to the right from the top of the beam, and a vertical line segment extending upwards from the end of that horizontal segment. The vertical segment is connected to a horizontal line, which is then connected to a vertical line, forming a stepped support structure.

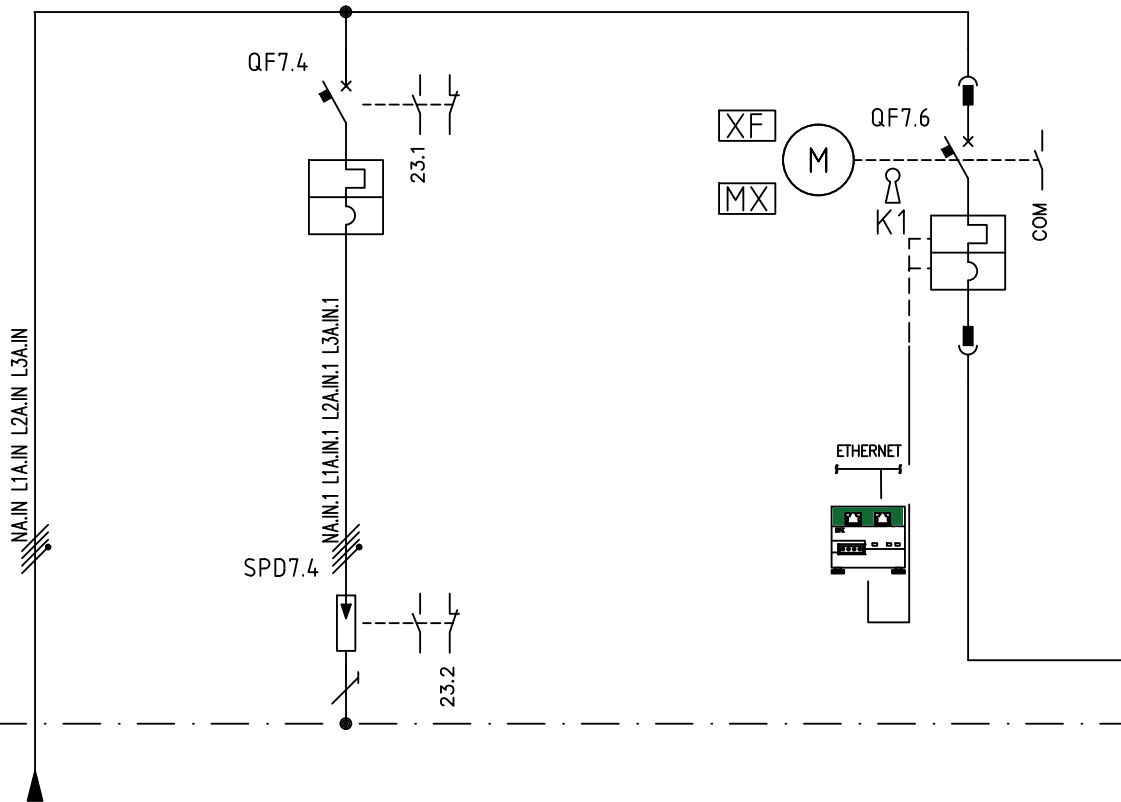

NOTA:

QF7.6 INTERRUETTORE BLOCCATO IN APERTO  
PUO' ESSERE CHIUSO CON:


- 1) INTERRUETTORE DA DRUPS APERTO
- 2) CONGIUNTORE QF8.6 APERTO

K1  K2


K1  CHIAVE DA INTERRUETTORE DRUPS

| NUMERAZIONE MORSETTI |                     |               |                      |  |  |            |  |                           |     | COLLEGAMENTO A PAG.13 |          |                                                
|----------------------|---------------------|---------------|----------------------|--|--|------------|--|---------------------------|-----|-----------------------|----------|------------------------------------------------|--|--|--|------------------|----|------------|------|--------------------------------------------------|--|--|--|--|--|--|--|--|--|--|--|
| NUMERAZIONE CIRCUITO |                     | DISTRIBUZIONE |                      |  |  | N L1 L2 L3 |  | SPD                       |     | PE                    |          |                                                |  |  |  | QG-NB            |    | N L1 L2 L3 |      |                                                  |  |  |  |  |  |  |  |  |  |  |  |
| DESCRIZIONE CIRCUITO |                     |               |                      |  |  |            |  | ARRIVO LINEA<br>DA M-SW-4 |     |                       |          | PROTEZIONE+<br>SCARICATORE DI<br>SOVRATENSIONE |  |  |  |                  |    |            |      | INTERRUTTORE GENERALE<br>BY PASS<br>DA MAIN      |  |  |  |  |  |  |  |  |  |  |  |
| TIPO APPARECCHIO     |                     |               |                      |  |  |            |  |                           |     |                       |          | NSX160N                                        |  |  |  |                  |    |            |      | MTZ2-16 H1                                       |  |  |  |  |  |  |  |  |  |  |  |
| INTERRUTTORE         | Icu [kA]            |               |                      |  |  |            |  | 50                        |     |                       |          |                                                |  |  |  | 66               |    |            |      |                                                  |  |  |  |  |  |  |  |  |  |  |  |
|                      | N. POLI             |               | In [A]               |  |  |            |  |                           | 4P  |                       | 160      |                                                |  |  |  |                  | 4P |            | 1600 |                                                  |  |  |  |  |  |  |  |  |  |  |  |
|                      | CURVA/SGANCIATORE   |               |                      |  |  |            |  | TM-D                      |     |                       |          |                                                |  |  |  | Mlogic-2.0X - LI |    |            |      |                                                  |  |  |  |  |  |  |  |  |  |  |  |
|                      | I <sub>r</sub> [A]  |               | t <sub>r</sub> [s]   |  |  
|                      | I <sub>sd</sub> [A] |               | t <sub>sd</sub> [s]  |  |  
|                      | I <sub>i</sub> [A]  |               |                      
|                      | I <sub>g</sub> [A]  |               | t <sub>g</sub> [s]   |  |  
| DIFFERENZIALE        | TIPO                |               | CLASSE               |  |  
|                      | I <sub>dn</sub> [A] |               | t <sub>dn</sub> [ms] |  |  
| CONTATTORE           | TIPO                |               | CLASSE               |  |  
| TELERUTTORE          | BOB. [V]            | N.POLI        | In [A]               |  |  
| TERMICO              | TIPO                |               | I <sub>rth</sub> [A] |  |  
| FUSIBILE             | N. POLI             |               | In [A]               |  |  
| ALTRE APP.           | TIPO                |               | MODELLO              |  |  |            |  |                           | SPD |                       | PRD1 35r |                                                |  
| LINEA                | TIPO                |               |                      |  |  |            |  | FG16M16                   |     |                       
|                      | SEZIONE [mmq]       |               |                      |  |  |            |  | 4X(4X1X240)+2PE240        |     |                       
|                      | LUNGHEZZA [m]       |               |                      
| AUSILIARI            | SGANCIATORE         |               |                      |  |  |            |  |                           |     |                       |          |                                                |  |  |  | MCH 200/240VCA   |    |            |      |                                                  |  |  |  |  |  |  |  |  |  |  |  |
| ELETTRICI            | CONTATTI            |               |                      |  |  |            |  |                           |     |                       |          | OF                                             |  |  |  |                  |    |            |      |                                                  |  |  |  |  |  |  |  |  |  |  |  |
| NOTE                 |                     |               |                      |  |  |            |  |                           |     |                       |          |                                                |  |  |  |                  |    |            |      | Modulo di Interfaccia<br>Ethernet integrato EIFE |  |  |  |  |  |  |  |  |  |  |  |

|                                            |                                    |  |  |  |  |  |  |  |  |                                    |                                         |   |                                                                                       |                          |       |
|--------------------------------------------|------------------------------------|--|--|--|--|--|--|--|--|------------------------------------|-----------------------------------------|---|---------------------------------------------------------------------------------------|--------------------------|-------|
| ARCHIVIO<br>MICROFILM<br>MICROFILM<br>FILE | REVISIONE FOGLIO<br>SHEET REVISION |  |  |  |  |  |  |  |  | DATA ULTIMA REV.<br>LAST REV. DATE | DESCRIZIONE FOGLIO<br>SHEET DESCRIPTION | DESCRIZIONE DOC.TO<br>DOCUMENT DESCRIPTION                                                                                    |  | N.ro ORDINE<br>ORDER No. | =     |
|                                            | A1                                 |  |  |  |  |  |  |  |  | 28/10/2019                         | SCHEMA UNIFILARE DI POTENZA             | TECNOPOLO DI BOLOGNA<br>Disegno di Assieme/Unifilare/Funzionale<br>MECHANICAL SWITCHBOARD 4 - ME-SW-4<br>NORMA CEI EN 61439-2 |                                                                                       | 8040007162; 31300        | +     |
|                                            |                                    |  |  |  |  |  |  |  |  |                                    |                                         |   | N.ro DOC.TO<br>DOCUMENT No.                                                           | FOGLIO<br>SHEET          | 7 / 8 |
|                                            |                                    |  |  |  |  |  |  |  |  |                                    |                                         |   | NHJC263706                                                                            |                          |       |

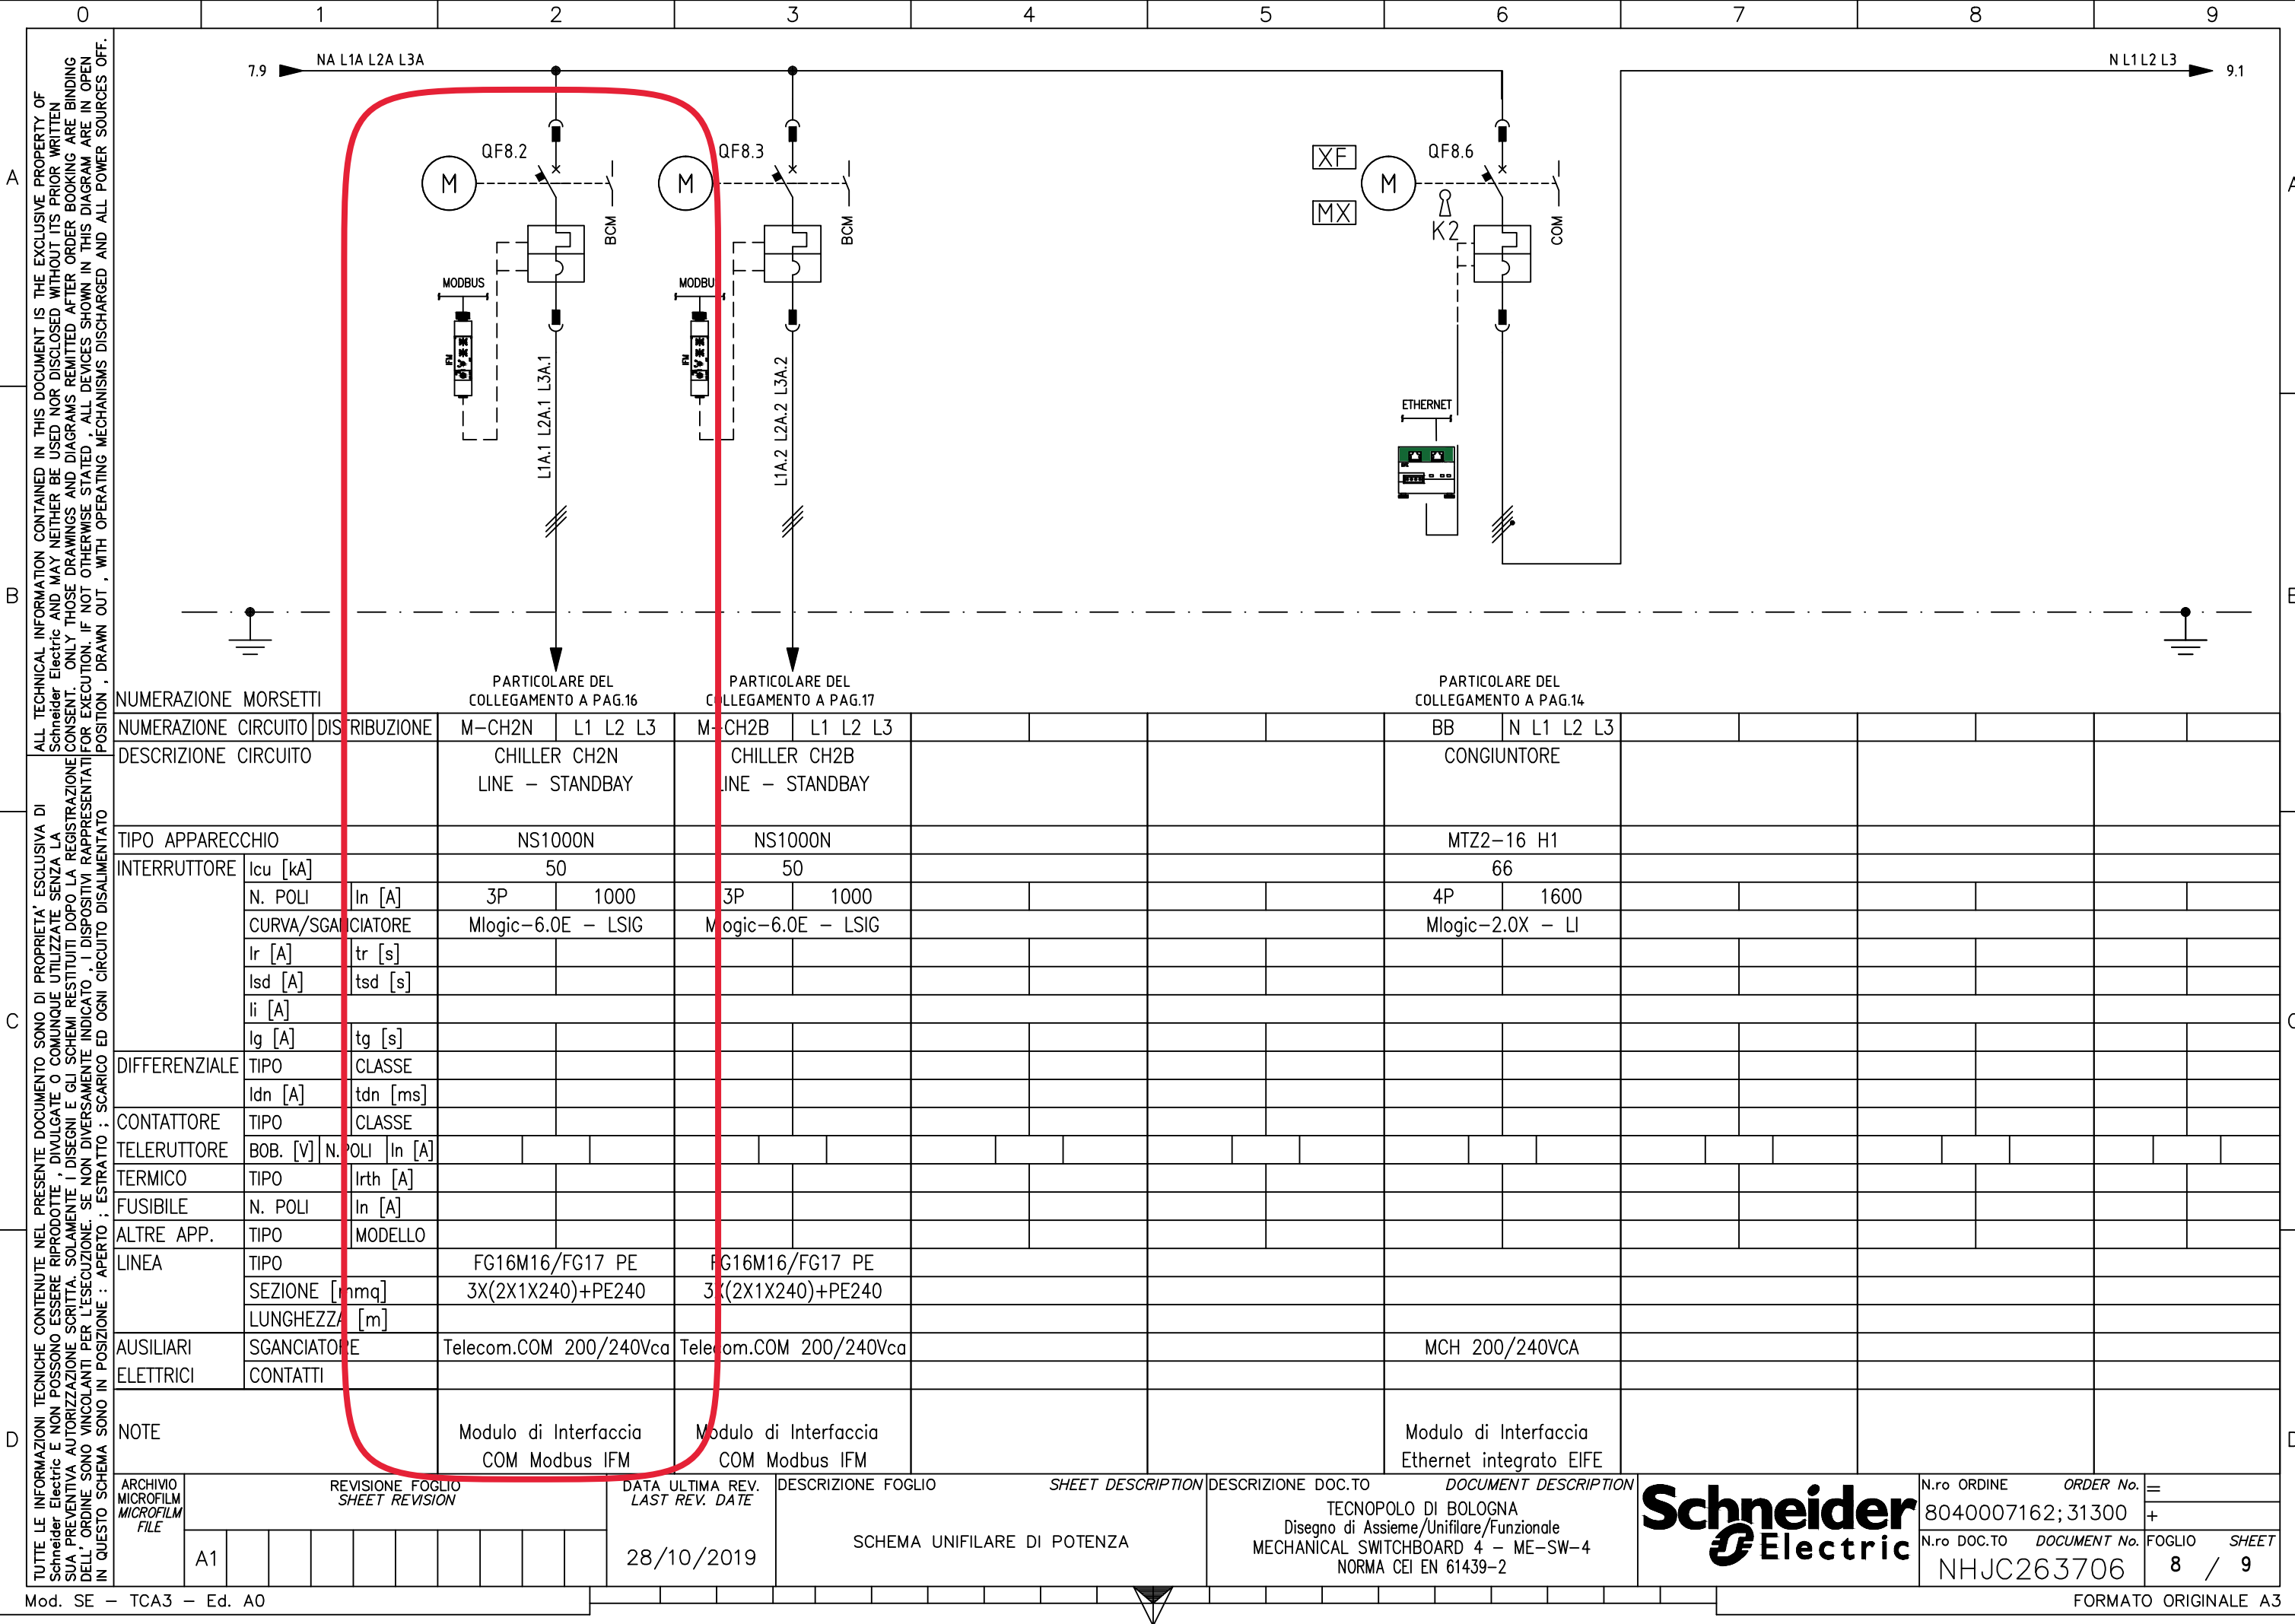

|                   |              |              |
|-------------------|--------------|--------------|
| N.ro ORDINE       | ORDER No.    | =            |
| 8040007162; 31300 |              | +            |
| N.ro DOC.TO       | DOCUMENT No. | FOGLIO SHEET |
| NHJC263706        |              | 8 / 9        |

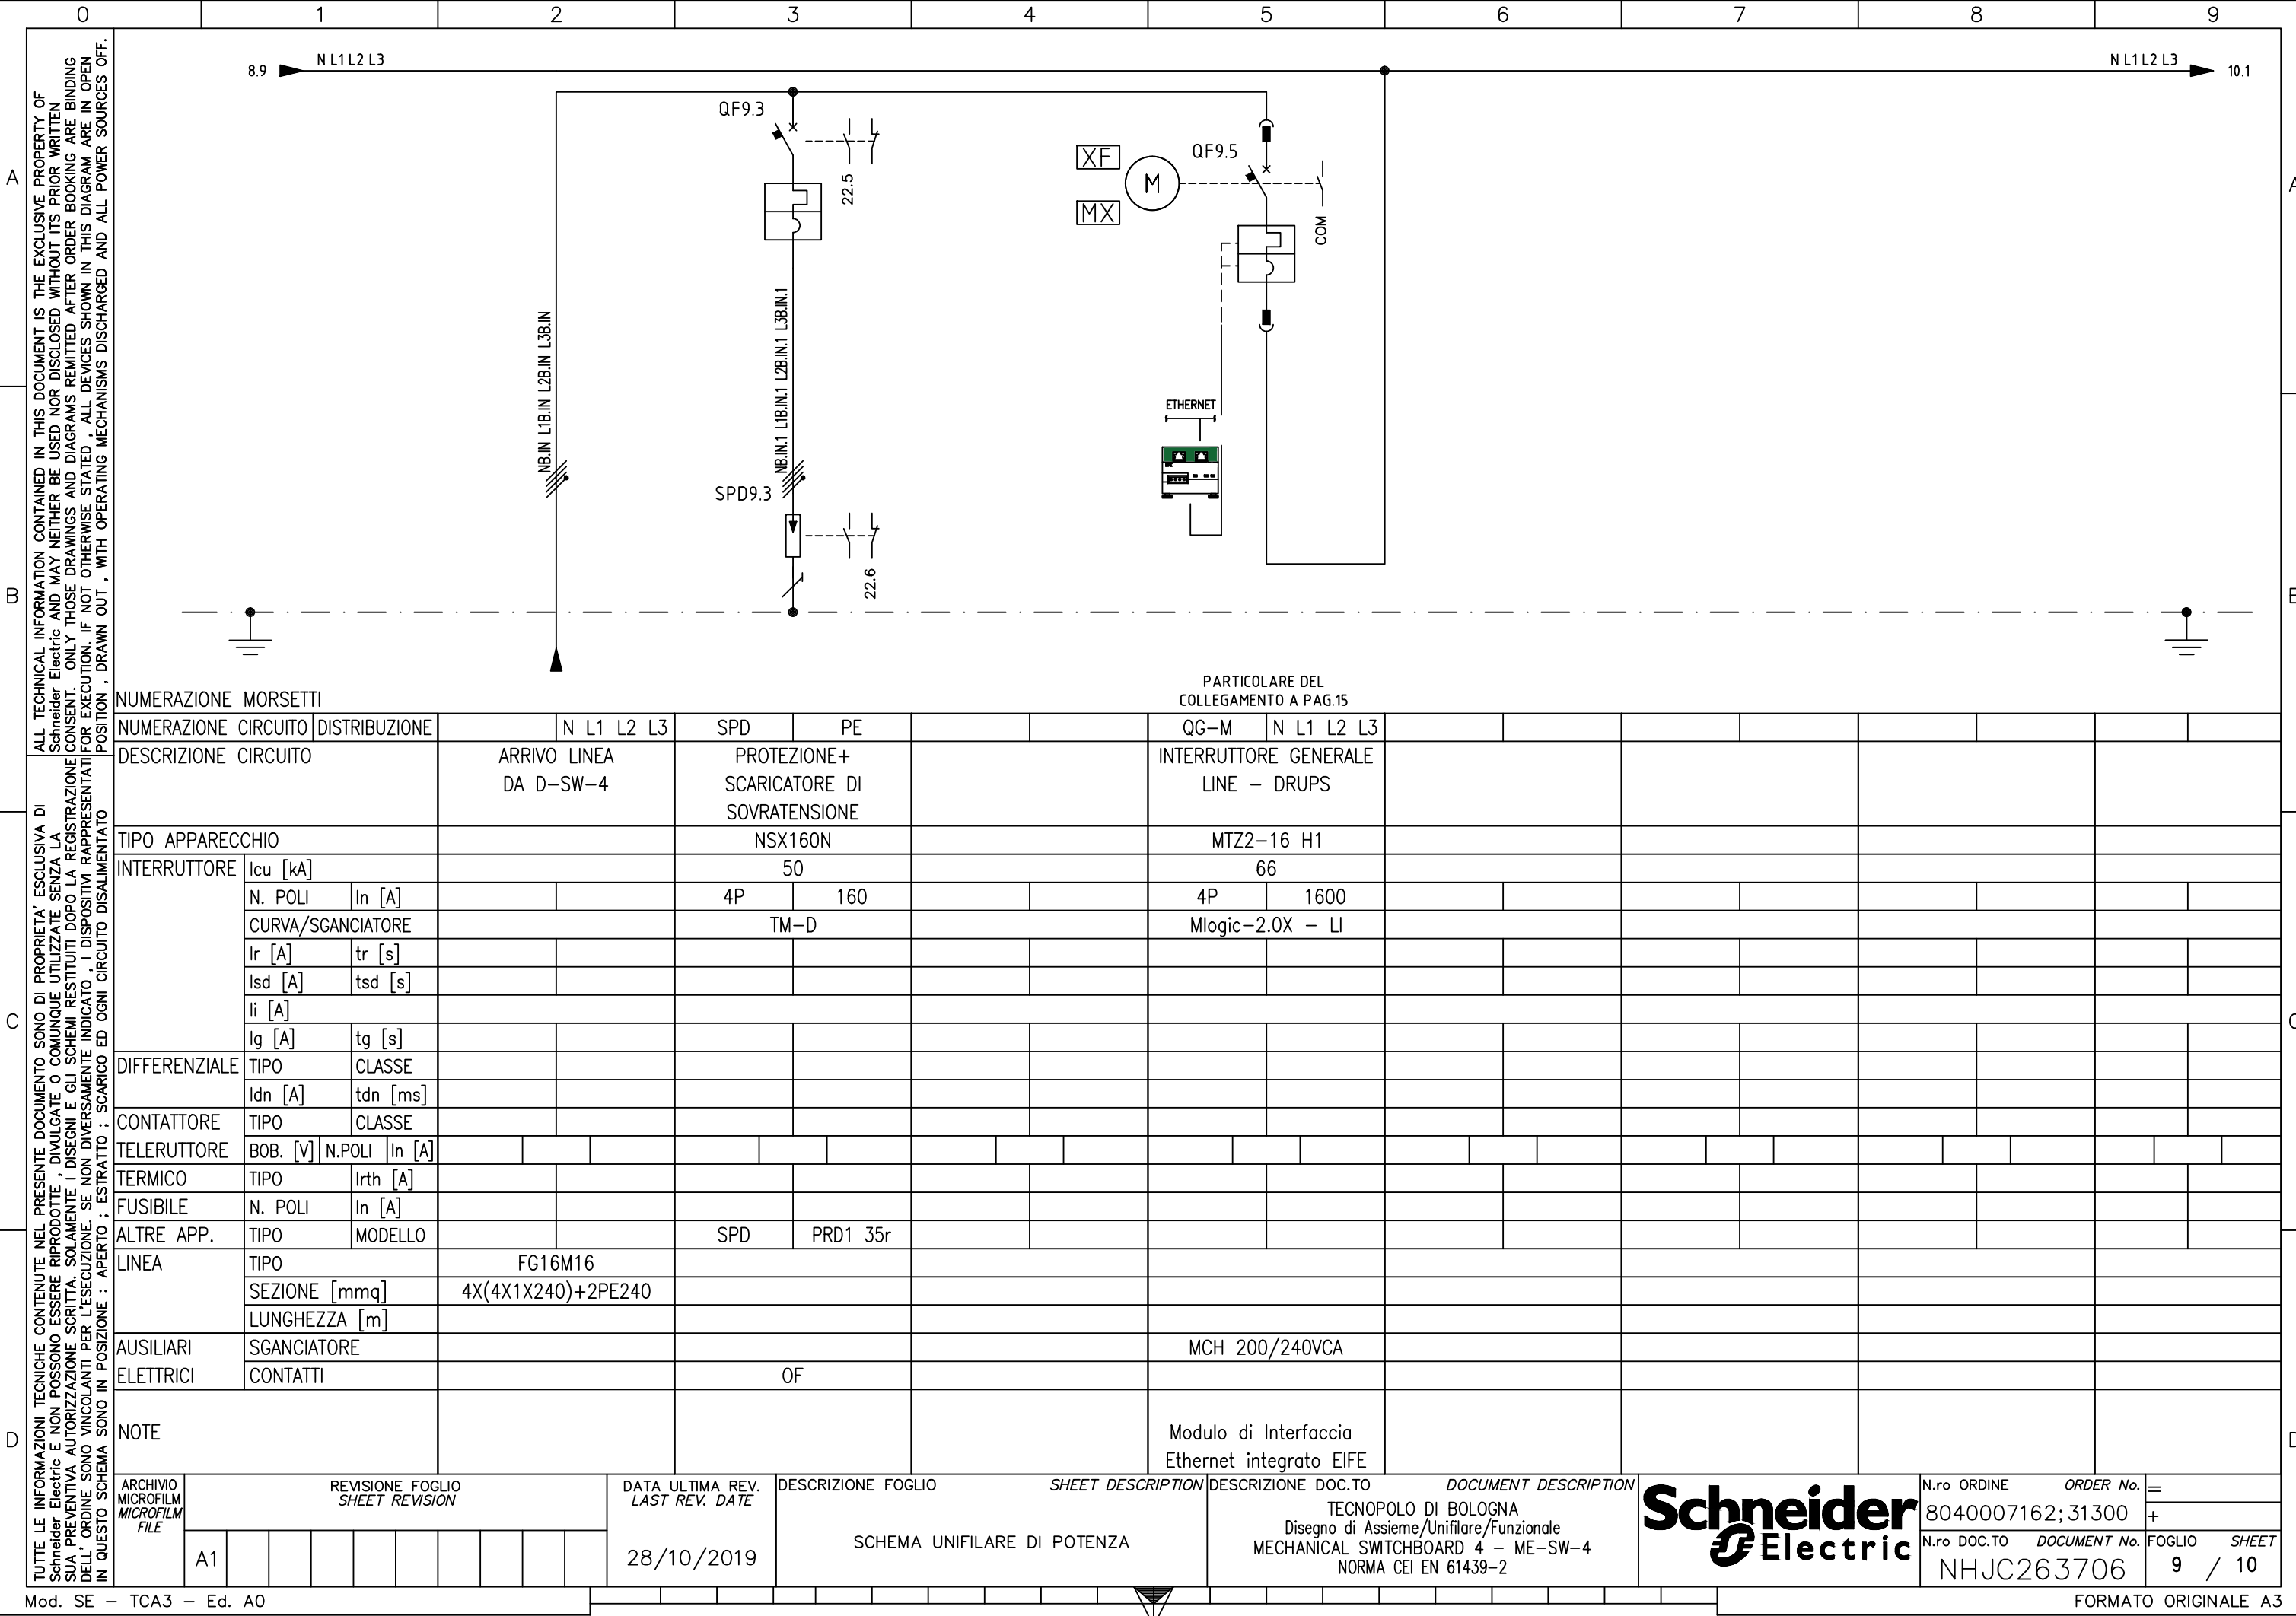

NUMERAZIONE MORSETTI

NUMERAZIONE CIRCUITO

DISTRIBUZIONE

N L1 L2 L3

SPD

PE

QG-M

N L1 L2 L3

DESCRIZIONE CIRCUITO

ARRIVO LINEA  
DA D-SW-4

PROTEZIONE+  
SCARICATORE DI  
SOVRATENSIONE

INTERRUTTORE GENERALE  
LINE - DRUPS

TIPO APPARECCHIO

NSX160N

MTZ2-16 H1

INTERRUTTORE

l<sub>cu</sub> [kA]

50

66

N. POLI

l<sub>n</sub> [A]

4P

160

4P

1600

CURVA/SGANCIATORE

TM-D

Mlogic-2.0X - LI

l<sub>r</sub> [A]

t<sub>r</sub> [s]

l<sub>sd</sub> [A]

t<sub>sd</sub> [s]

l<sub>i</sub> [A]

l<sub>g</sub> [A]

t<sub>g</sub> [s]

DIFFERENZIALE

TIPO

CLASSE

l<sub>dn</sub> [A]

t<sub>dn</sub> [ms]

CONTATTORE

TIPO

CLASSE

TELERUTTORE

BOB. [V]

N.POLI

l<sub>n</sub> [A]

TERMICO

TIPO

l<sub>rth</sub> [A]

FUSIBILE

N. POLI

l<sub>n</sub> [A]

ALTRE APP.

TIPO

MODELLO

SPD

PRD1 35r

LINEA

TIPO

FG16M16

SEZIONE [mmq]

4X(4X1X240)+2PE240

LUNGHEZZA [m]

AUSILIARI  
ELETTRICI

SGANCIATORE

CONTATTI

OF

MCH 200/240VCA

NOTE

Modulo di interfaccia  
Ethernet integrato EIFE

ARCHIVIO  
MICROFILM  
MICROFILM  
FILE

REVISIONE FOGLIO  
SHEET REVISION

DATA ULTIMA REV.  
LAST REV. DATE

DESCRIZIONE FOGLIO  
SHEET DESCRIPTION

DESCRIZIONE DOC.TO  
DOCUMENT DESCRIPTION

TECNOPOLO DI BOLOGNA  
Disegno di Assieme/Unifilare/Funzionale  
MECHANICAL SWITCHBOARD 4 - ME-SW-4  
NORMA CEI EN 61439-2

Mod. SE - TCA3 - Ed. A0

FORMATO ORIGINALE A3

NUMERAZIONE MORSETTI

NUMERAZIONE CIRCUITO

DISTRIBUZIONE

N L1 L2 L3

SPD

PE

QG-M

N L1 L2 L3

DESCRIZIONE CIRCUITO

ARRIVO LINEA  
DA D-SW-4

PROTEZIONE+  
SCARICATORE DI  
SOVRATENSIONE

INTERRUTTORE GENERALE  
LINE - DRUPS

TIPO APPARECCHIO

NSX160N

MTZ2-16 H1

INTERRUTTORE

l<sub>cu</sub> [kA]

50

66

N. POLI

l<sub>n</sub> [A]

4P

160

4P

1600

CURVA/SGANCIATORE

TM-D

Mlogic-2.0X - LI

l<sub>r</sub> [A]

t<sub>r</sub> [s]

l<sub>sd</sub> [A]

t<sub>sd</sub> [s]

l<sub>i</sub> [A]

l<sub>g</sub> [A]

t<sub>g</sub> [s]

DIFFERENZIALE

TIPO

CLASSE

l<sub>dn</sub> [A]

t<sub>dn</sub> [ms]

CONTATTORE

TIPO

CLASSE

TELERUTTORE

BOB. [V]

N.POLI

l<sub>n</sub> [A]

TERMICO

TIPO

l<sub>rth</sub> [A]

FUSIBILE

N. POLI

l<sub>n</sub> [A]

ALTRE APP.

TIPO

MODELLO

SPD

PRD1 35r

LINEA

TIPO

FG16M16

SEZIONE [mmq]

4X(4X1X240)+2PE240

LUNGHEZZA [m]

AUSILIARI  
ELETTRICI

SGANCIATORE

CONTATTI

OF

MCH 200/240VCA

NOTE

Modulo di interfaccia  
Ethernet integrato EIFE

ARCHIVIO  
MICROFILM  
MICROFILM  
FILE

REVISIONE FOGLIO  
SHEET REVISION

DATA ULTIMA REV.  
LAST REV. DATE

DESCRIZIONE FOGLIO  
SHEET DESCRIPTION

DESCRIZIONE DOC.TO  
DOCUMENT DESCRIPTION

TECNOPOLO DI BOLOGNA  
Disegno di Assieme/Unifilare/Funzionale  
MECHANICAL SWITCHBOARD 4 - ME-SW-4  
NORMA CEI EN 61439-2

Mod. SE - TCA3 - Ed. A0

FORMATO ORIGINALE A3

ALL TECHNICAL INFORMATION CONTAINED IN THIS DOCUMENT IS THE EXCLUSIVE PROPERTY OF Schneider Electric AND MAY NEITHER BE USED NOR DISCLOSED WITHOUT ITS PRIOR WRITTEN CONSENT. ONLY THOSE DRAWINGS AND DIAGRAMS REMITTED AFTER ORDER BOOKING ARE BINDING. IF NOT OTHERWISE STATED, ALL DEVICES SHOWN IN THIS DIAGRAM ARE IN OPEN POSITION, DRAWN OUT, WITH OPERATING MECHANISMS DISCHARGED AND ALL POWER SOURCES OFF.

TUTTE LE INFORMAZIONI TECNICHE CONTENUTE NEL PRESENTE DOCUMENTO SONO DI PROPRIETÀ ESCLUSIVA DI Schneider Electric E NON POSSONO ESSERE RIPRODOTTE, DIVULGATE O COMUNQUE UTILIZZATE SENZA LA SUA PREVENTIVA AUTORIZZAZIONE SCRITTA. SOLAMENTE I DISEGNI E GLI SCHEMI RESTITUITI DOPO LA REGISTRAZIONE DELL'ORDINE SONO VINCOLANTI PER L'ESECUZIONE. SE NON DIVERSAMENTE INDICATO, I DISPOSITIVI RAPPRESENTATI IN QUESTO SCHEMA SONO IN POSIZIONE DI APERTO; ESTRATTO ED OGNI CIRCUITO DISALIMENTATO.

Mod. SE - TCA3 - Ed. A0

Schneider

Electric

N.ro ORDINE

ORDER No.

=

8040007162; 31300

+

N.ro DOC.TO

DOCUMENT No.

FOGLIO

SHEET


NHJC263706

9 / 10


FORMATO ORIGINALE A3



TUTTE LE INFORMAZIONI CONTENUTE NEL PRESENTE DOCUMENTO SONO DI PROPRIETÀ ESCLUSIVA DI Schneider Electric E NON POSSONO ESSERE RIPRODOTTE, DIVULGATE O COMUNQUE UTILIZZATE SENZA LA SCHEDA PREVENTIVA AUTORIZZAZIONE SCRITTA. SOLAMENTE I DISEGNI E GLI SCHEMI RESTITUITI DOPO LA REGISTRAZIONE DELL'ORDINE SONO VINCOLANTI PER L'ESECUZIONE. SE NON DIVERSAMENTE INDICATO, I DISPOSITIVI RAPPRESI IN QUESTO SCHEMA SONO IN POSIZIONE: APERTO; ESTRATTO; SCARICO ED OGNI CIRCUITO DISALIMENTATO

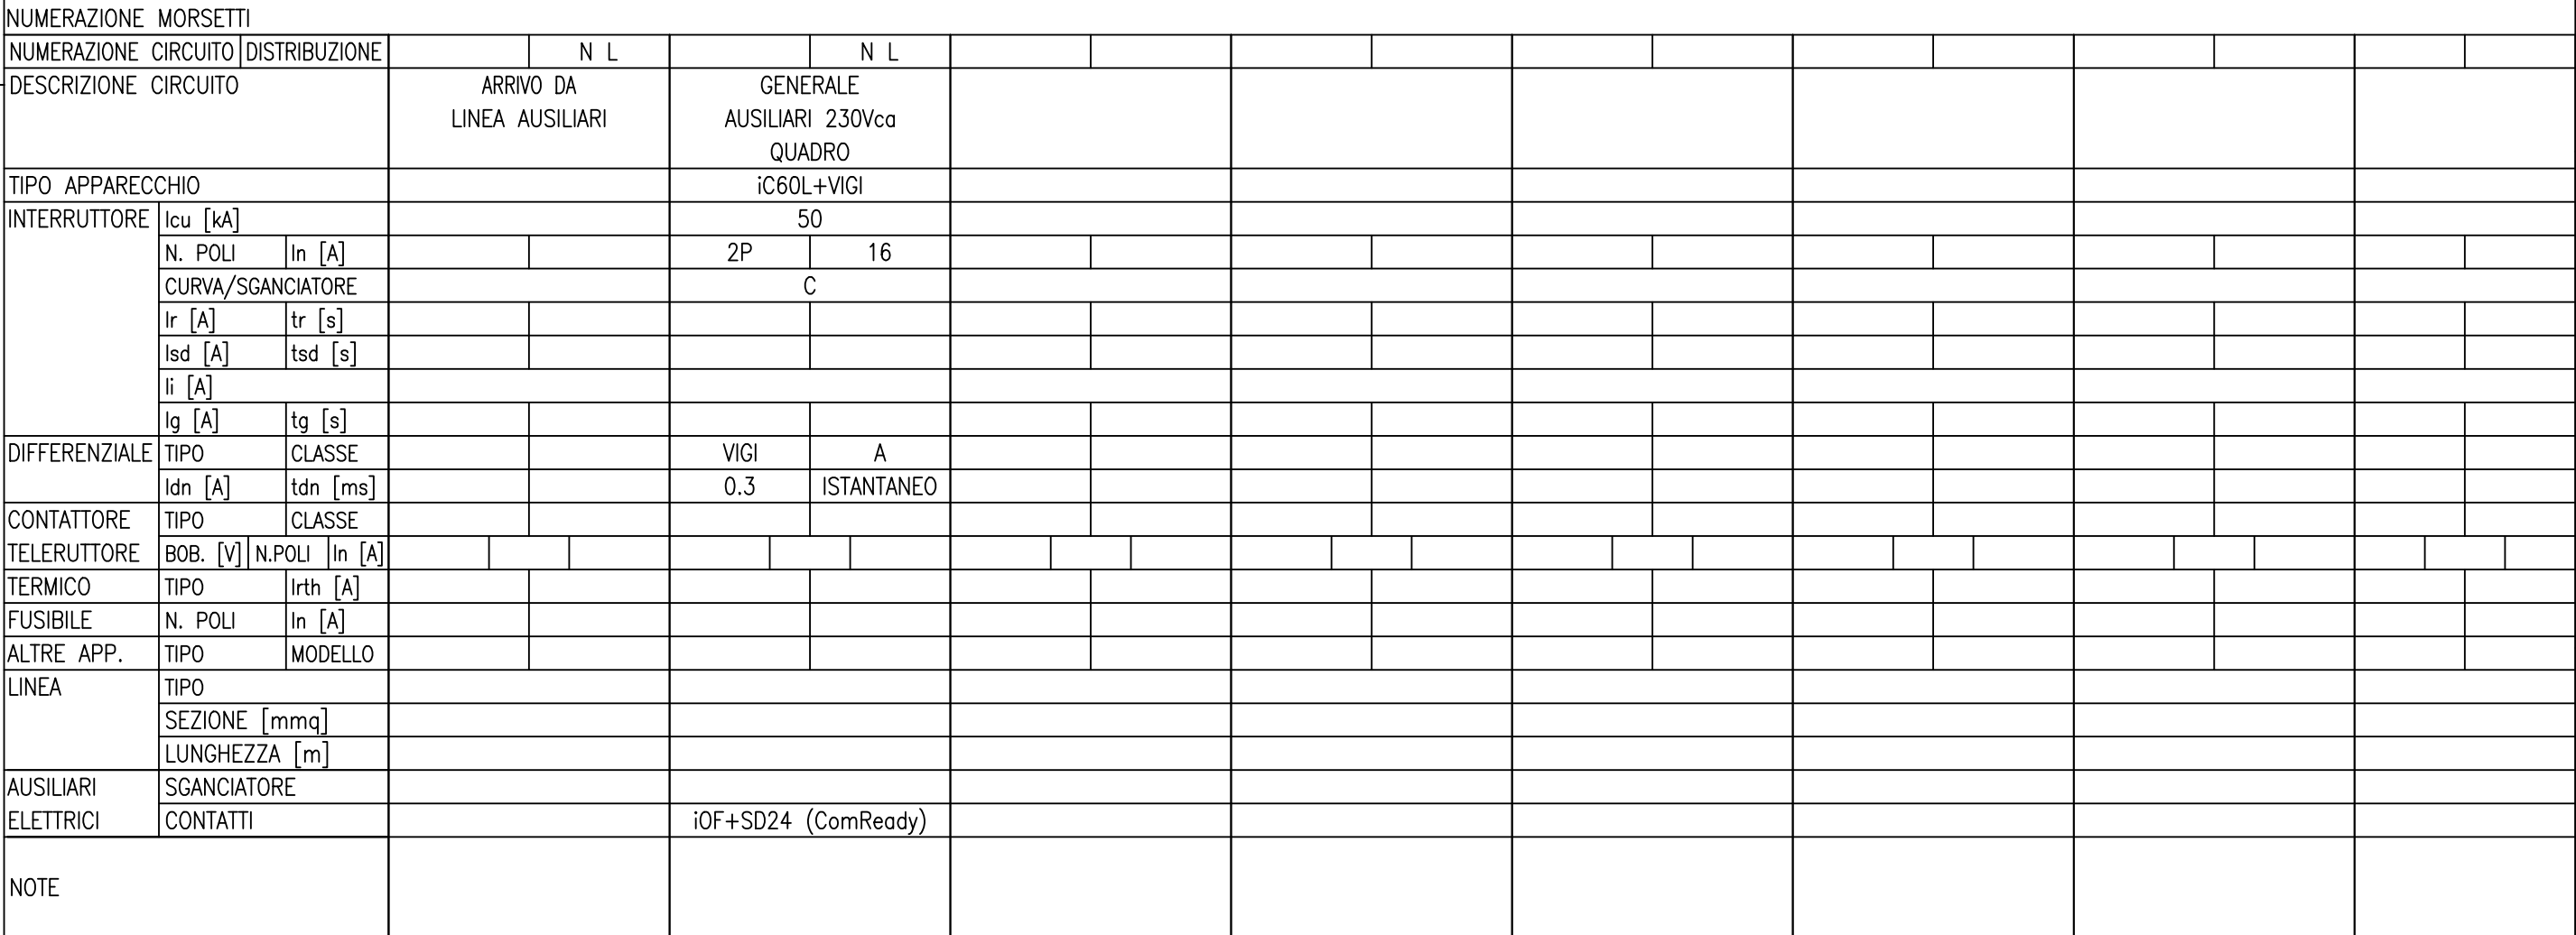


|                                            |                                    |  |  |  |  |  |  |  |  |  |                                    |                                         |   |                                                                                       |                          |         |
|--------------------------------------------|------------------------------------|--|--|--|--|--|--|--|--|--|------------------------------------|-----------------------------------------|---|---------------------------------------------------------------------------------------|--------------------------|---------|
| ARCHIVIO<br>MICROFILM<br>MICROFILM<br>FILE | REVISIONE FOGLIO<br>SHEET REVISION |  |  |  |  |  |  |  |  |  | DATA ULTIMA REV.<br>LAST REV. DATE | DESCRIZIONE FOGLIO<br>SHEET DESCRIPTION | DESCRIZIONE DOC.TO<br>DOCUMENT DESCRIPTION                                                                                    |  | N.ro ORDINE<br>ORDER No. | =       |
|                                            | A1                                 |  |  |  |  |  |  |  |  |  | 28/10/2019                         | SCHEMA UNIFILARE DI POTENZA             | TECNOPOLO DI BOLOGNA<br>Disegno di Assieme/Unifilare/Funzionale<br>MECHANICAL SWITCHBOARD 4 - ME-SW-4<br>NORMA CEI EN 61439-2 |                                                                                       | 8040007162; 31300        | +       |
|                                            |                                    |  |  |  |  |  |  |  |  |  |                                    |                                         |   | N.ro DOC.TO<br>DOCUMENT No.                                                           | FOGLIO<br>SHEET          | 11 / 12 |
|                                            |                                    |  |  |  |  |  |  |  |  |  |                                    |                                         |   | NHJC263706                                                                            |                          |         |

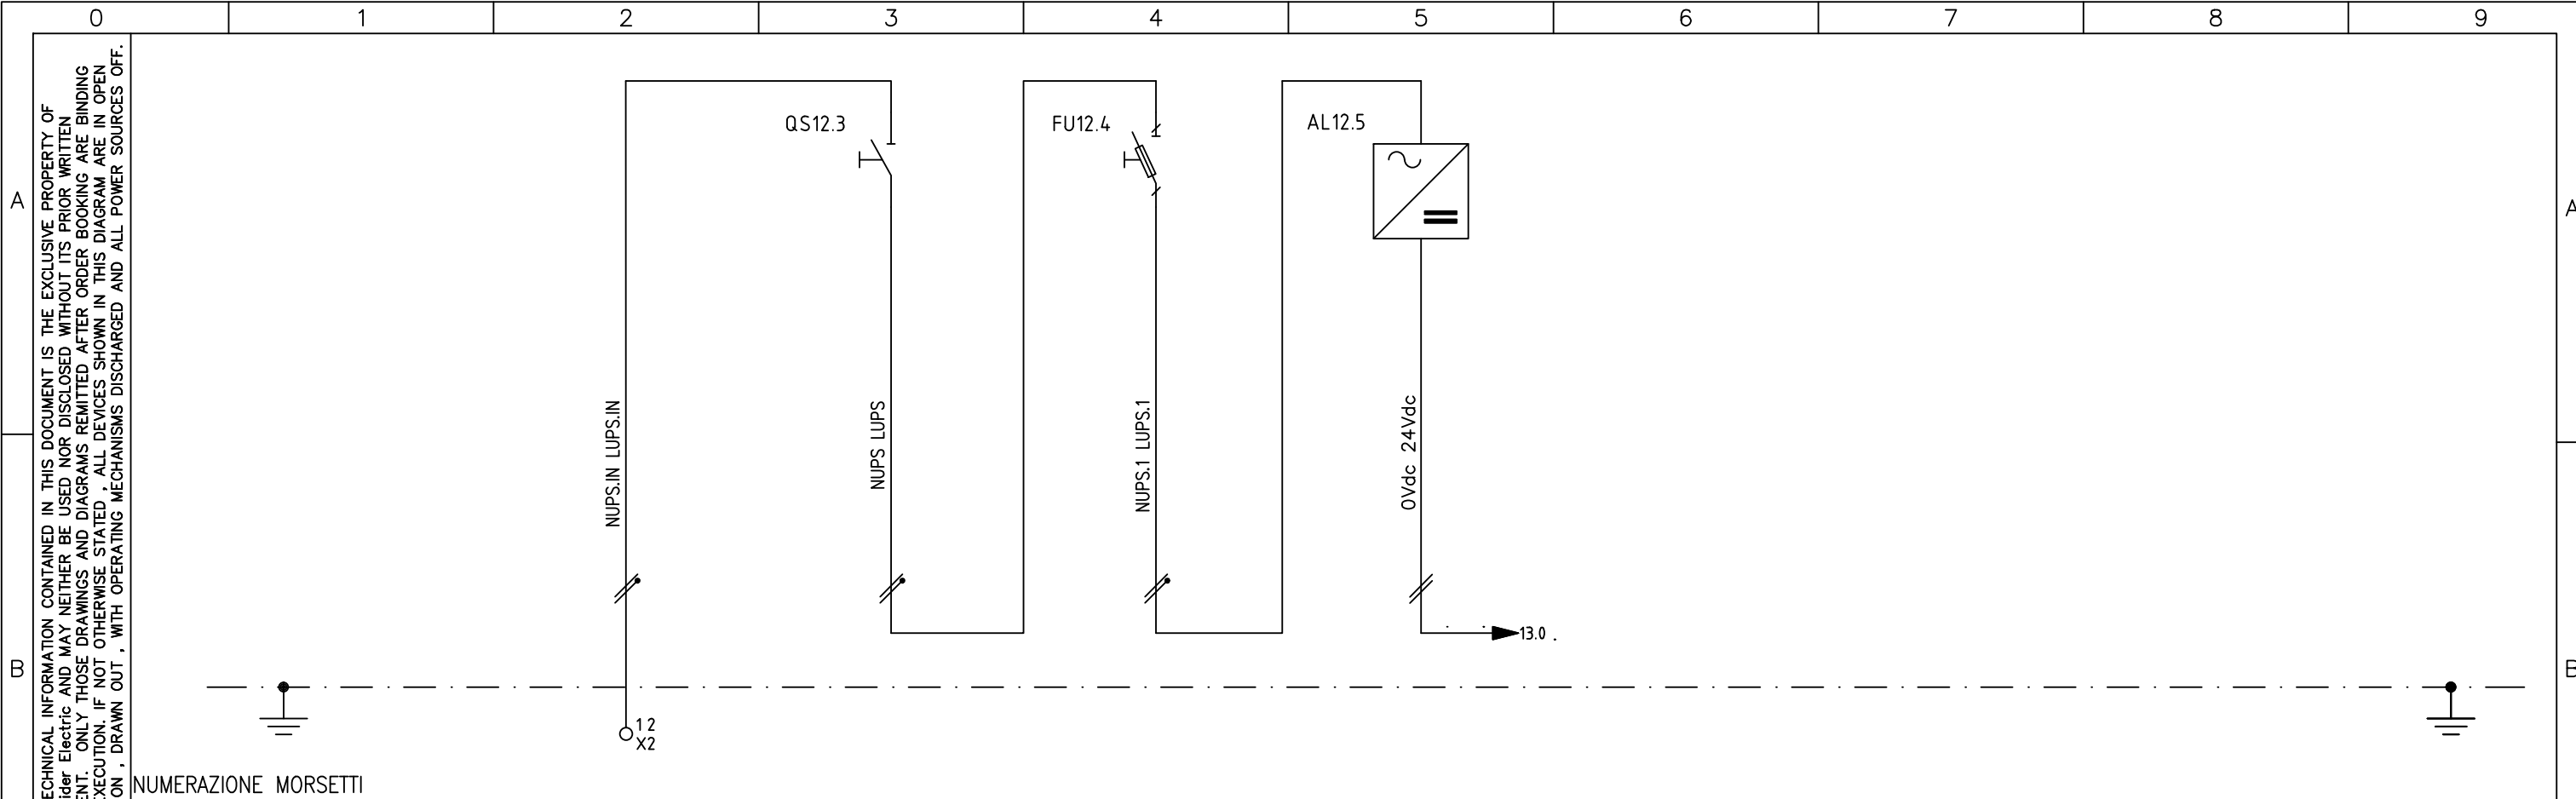[illegible]

|   |                                      
|---|--------------------------------------|--|--|--|--|--|--|------------|------------------------------------|--|------------------------------------|--|-----------------------------------------|--|--------------------------------------------|-----------------------------|---------------------------------------------------------------------------------------|---|-----------------------------|-----------------|--|---------|--|
| TUTTE LE INFORMAZIONI<br>Schneider Electric<br>SUA PRESENTAZIONE<br>DELL' ORDINE SONO<br>IN QUESTO SCHEMA | ARCHIVIO MICROFILM<br>MICROFILM FILE |  |  |  |  |  |  |            | REVISIONE FOGLIO<br>SHEET REVISION |  | DATA ULTIMA REV.<br>LAST REV. DATE |  | DESCRIZIONE FOGLIO<br>SHEET DESCRIPTION |  | DESCRIZIONE DOC.TO<br>DOCUMENT DESCRIPTION |                             |  | N.ro ORDINE<br>ORDER No.   |                             | =               |  |         |  |
|   |                                      |  |  |  |  |  |  |            |                                    |  |                                    |  |                                         |  | 8040007162; 31300                          |                             |                                                                                       | +   |                             |                 |  |         |  |
|   |                                      
|   |                                      |  |  |  |  |  |  | A1         |                                    |  |                                    |  |                                         |  |                                            |                             |                                                                                       |   | N.ro DOC.TO<br>DOCUMENT No. | FOGLIO<br>SHEET |  |         |  |
|   |                                      |  |  |  |  |  |  | 28/10/2019 |                                    |  |                                    |  |                                         |  |                                            | SCHEMA UNIFILARE DI POTENZA |                                                                                       | TECNOPOLO DI BOLOGNA<br>Disegno di Assieme/Unifilare/Funzionale<br>MECHANICAL SWITCHBOARD 4 - ME-SW-4<br>NORMA CEI EN 61439-2 |                             | NHJC263706      |  | 12 / 13 |  |




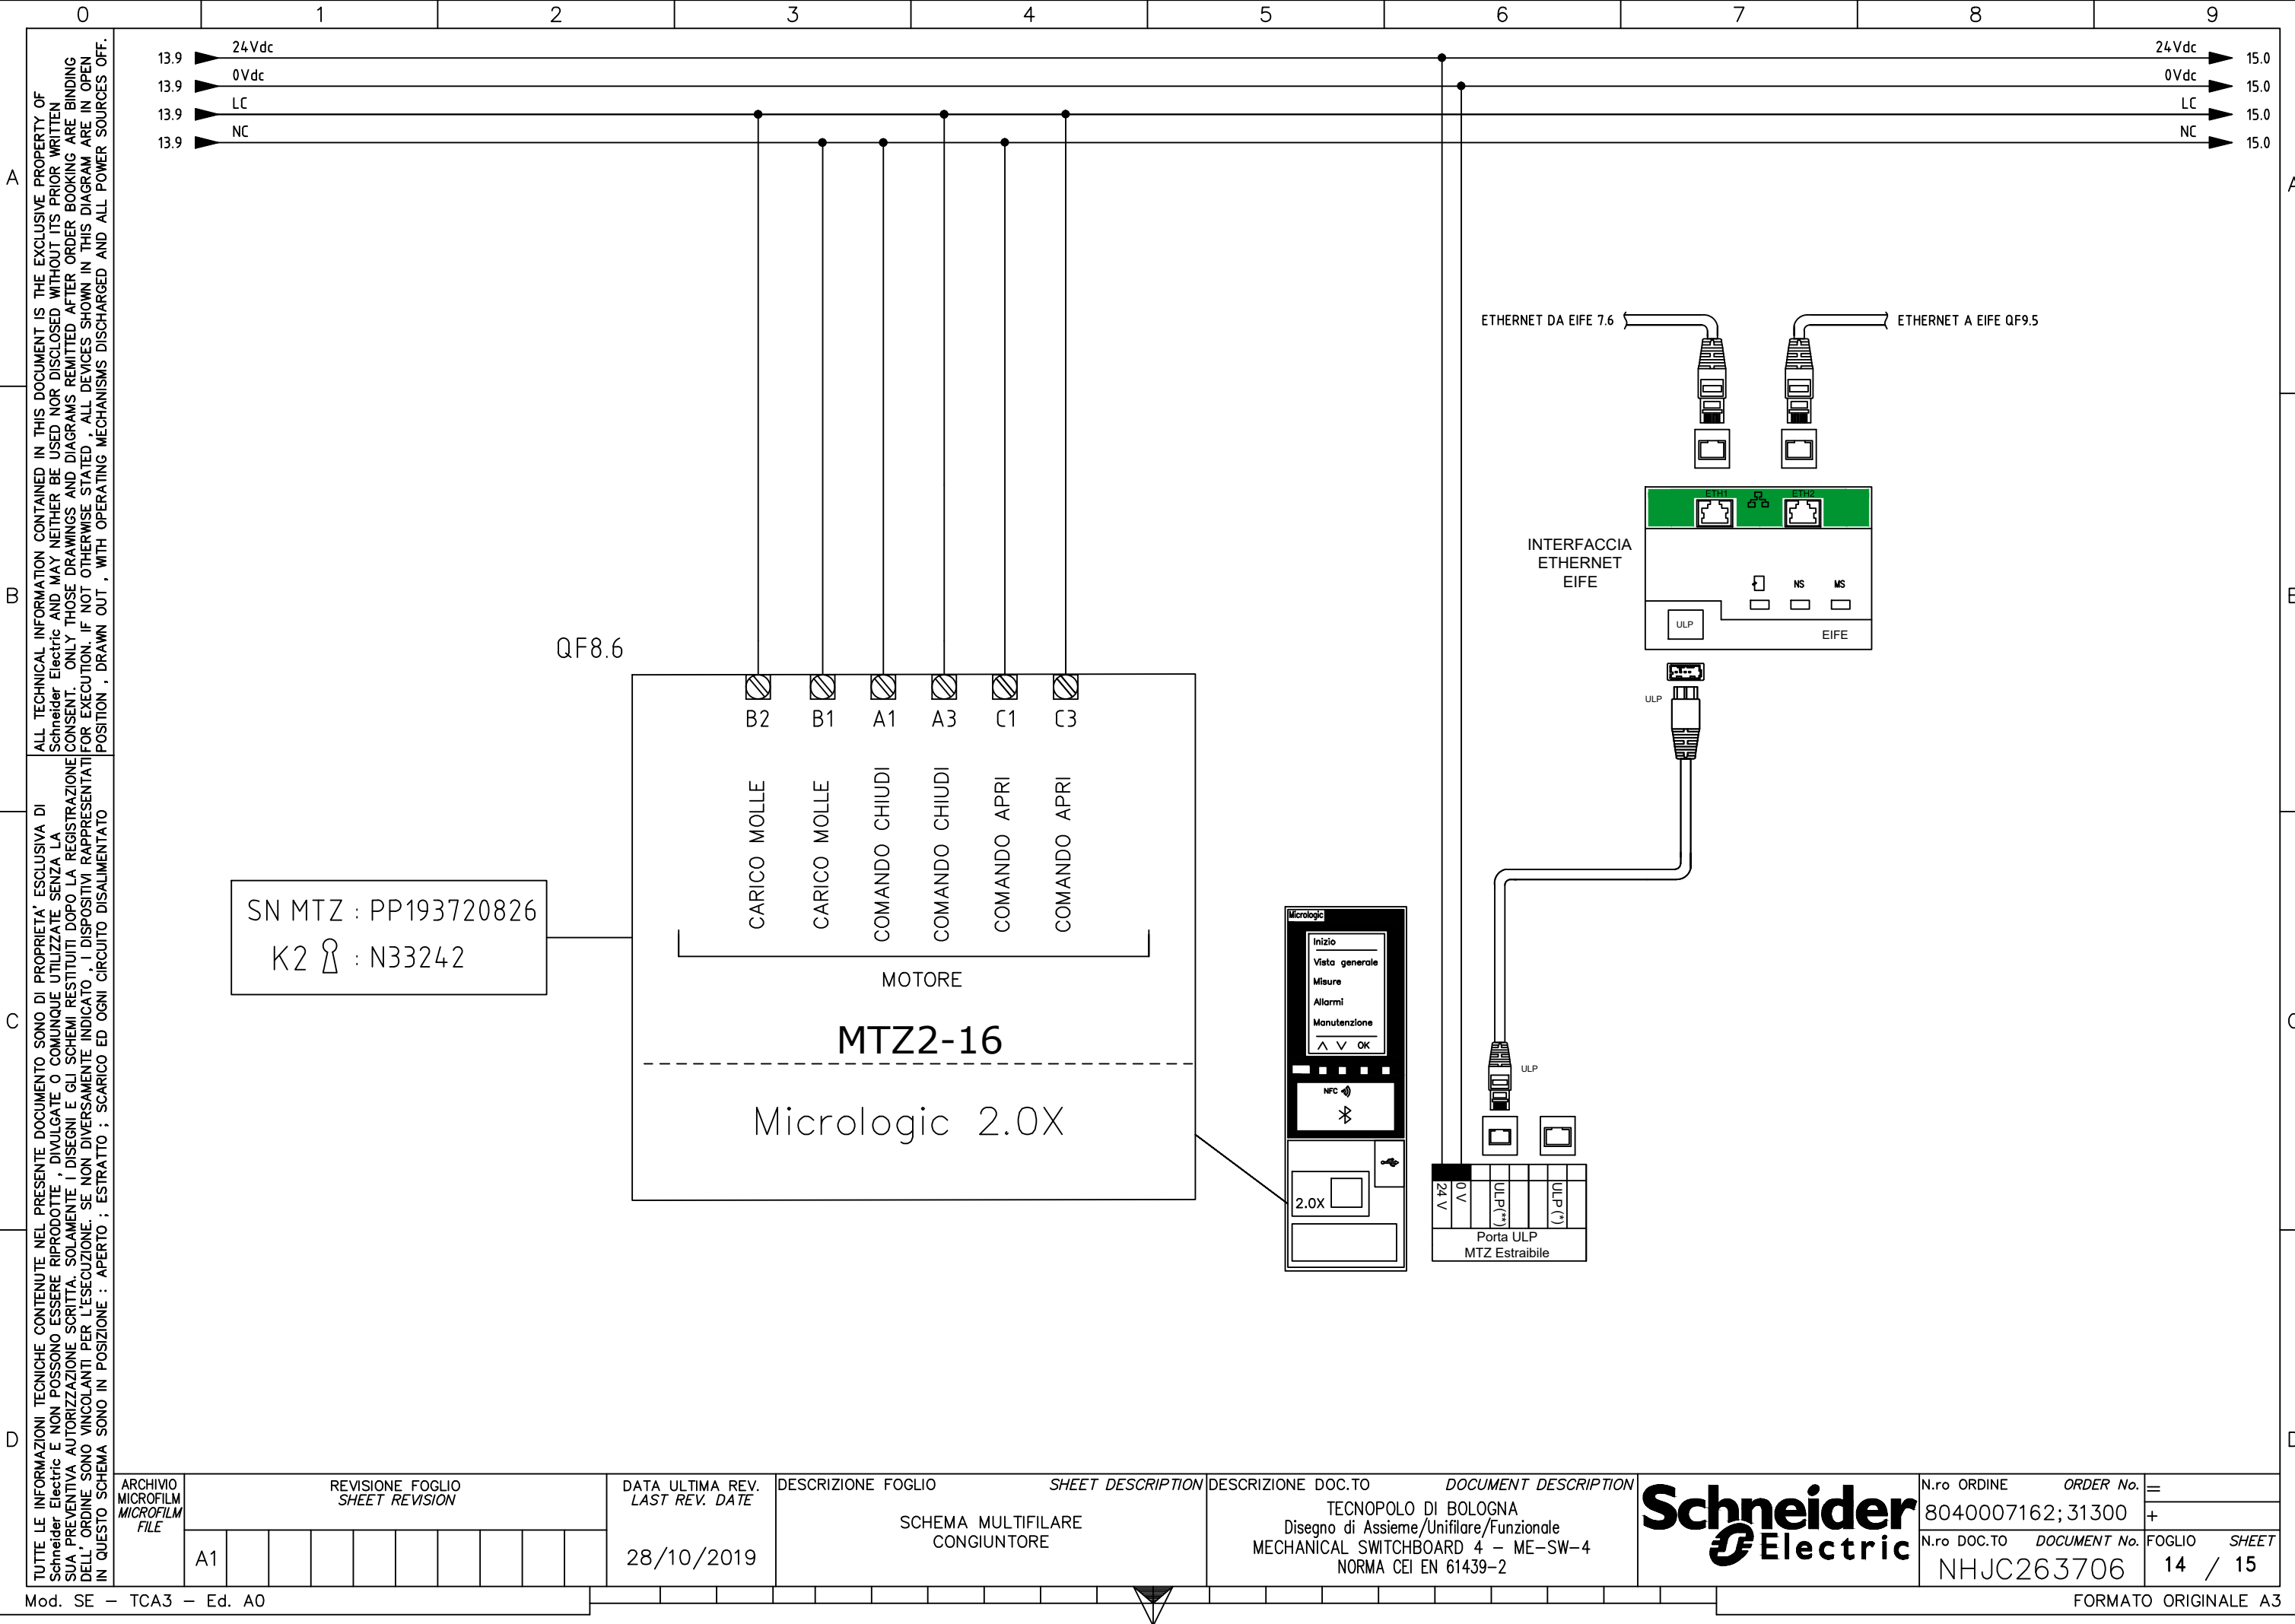

ALL TECHNICAL INFORMATION CONTAINED IN THIS DOCUMENT IS THE EXCLUSIVE PROPERTY OF Schneider Electric AND MAY NEITHER BE USED NOR DISCLOSED WITHOUT ITS PRIOR WRITTEN CONSENT. ONLY THOSE DRAWINGS AND DIAGRAMS REMITTED AFTER ORDER BOOKING ARE BINDING. IF NOT OTHERWISE STATED, ALL DEVICES SHOWN IN THIS DIAGRAM ARE IN OPEN POSITION, DRAWN OUT, WITH OPERATING MECHANISMS DISCHARGED AND ALL POWER SOURCES OFF.


TUTTE LE INFORMAZIONI TECNICHE CONTENUTE NEL PRESENTE DOCUMENTO SONO DI PROPRIETÀ ESCLUSIVA DI Schneider Electric E NON POSSONO ESSERE RIPRODOTTE, DIVULGATE O COMUNQUE UTILIZZATE SENZA LA SUA PREVENTIVA AUTORIZZAZIONE SCRITTA. SOLAMENTE I DISEGNI E GLI SCHEMI RESTITUITI DOPO LA REGISTRAZIONE DELL'ORDINE SONO VINCOLANTI PER L'ESECUZIONE. SE NON DIVERSAMENTE INDICATO, I DISPOSITIVI RAPPRESENTATI IN QUESTO SCHEMA SONO IN POSIZIONE: APERTO; ESTRATTO; SCARICO ED OGNI CIRCUITO DISALIMENTATO

|                                   |                                    |  |  |  |  |  |  |                                    |                                         |   |                             |                 |
|-----------------------------------|------------------------------------|--|--|--|--|--|--|------------------------------------|-----------------------------------------|---|-----------------------------|-----------------|
| ARCHIVIO MICROFILM MICROFILM FILE | REVISIONE FOGLIO<br>SHEET REVISION |  |  |  |  |  |  | DATA ULTIMA REV.<br>LAST REV. DATE | DESCRIZIONE FOGLIO<br>SHEET DESCRIPTION | DESCRIZIONE DOC.TO<br>DOCUMENT DESCRIPTION                                                                                    | N.ro ORDINE<br>ORDER No.    | =               |
|                                   | A1                                 |  |  |  |  |  |  | 28/10/2019                         | SCHEMA MULTIFILARE<br>CONGIUNTORE       | TECNOPOLO DI BOLOGNA<br>Disegno di Assieme/Unifilare/Funzionale<br>MECHANICAL SWITCHBOARD 4 - ME-SW-4<br>NORMA CEI EN 61439-2 | 8040007162; 31300           | +               |
|                                   |                                    |  |  |  |  |  |  |                                    |                                         |   | N.ro DOC.TO<br>DOCUMENT No. | FOGLIO<br>SHEET |

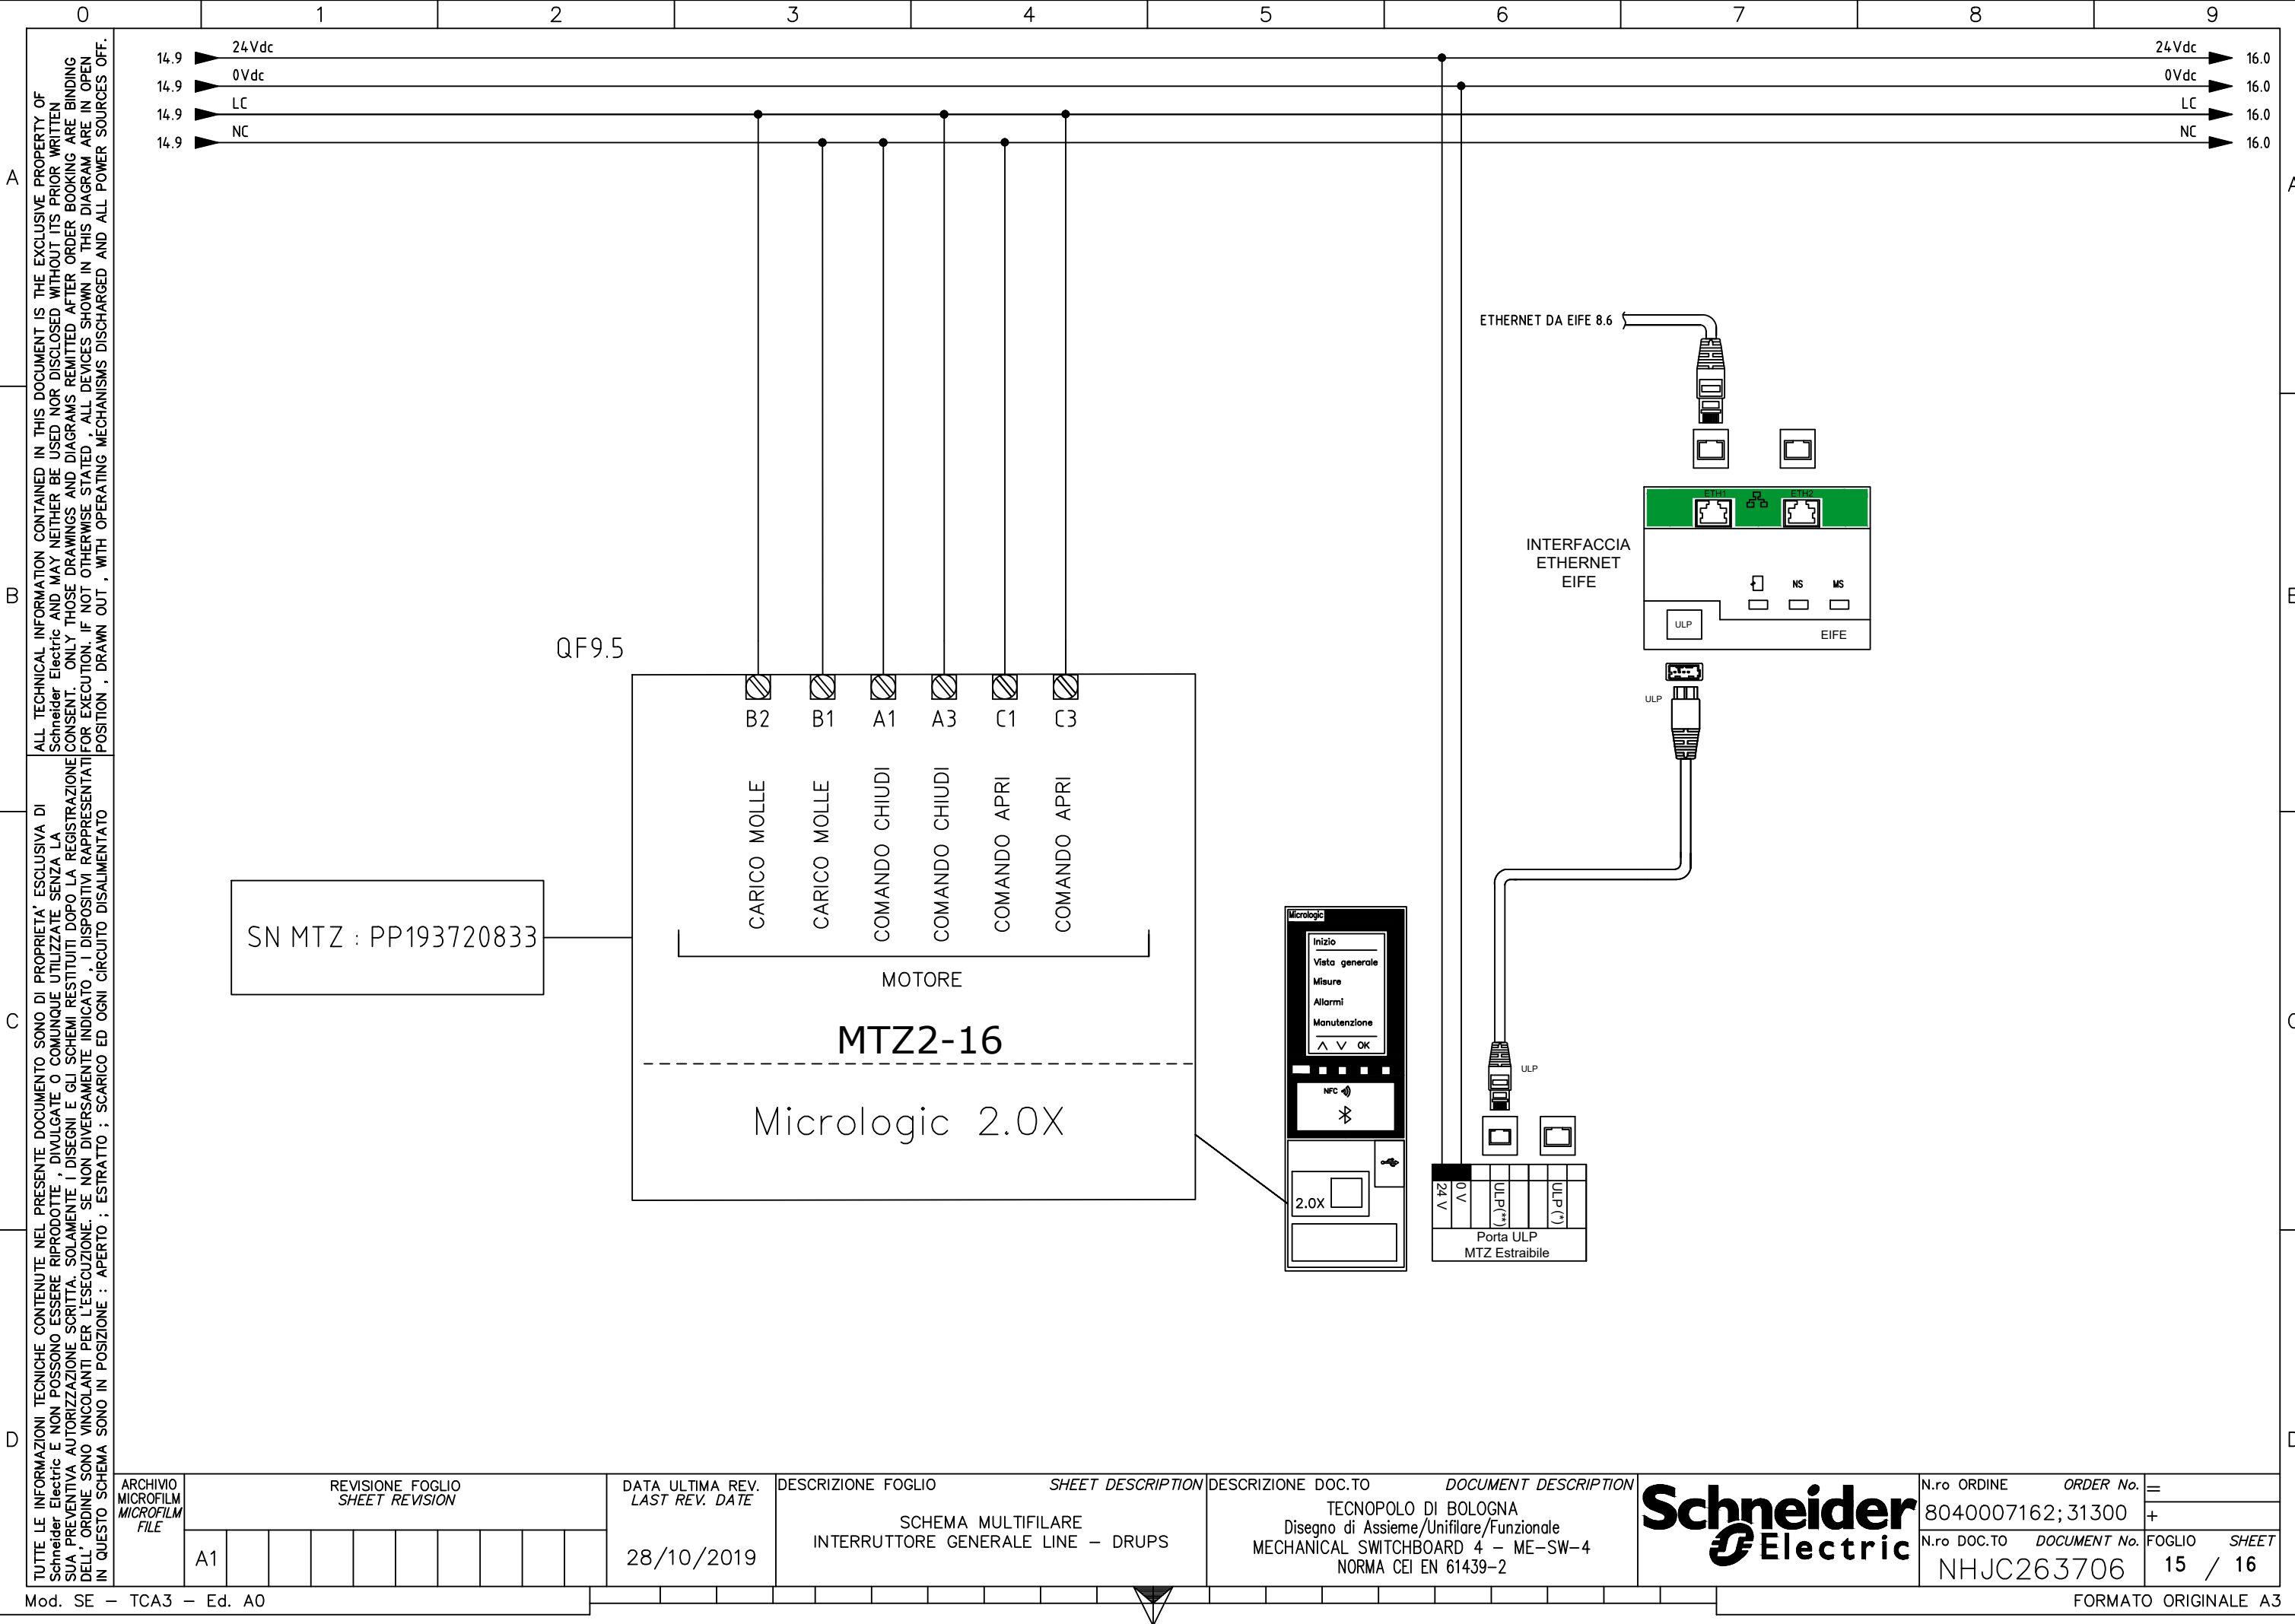

ALL TECHNICAL INFORMATION CONTAINED IN THIS DOCUMENT IS THE EXCLUSIVE PROPERTY OF Schneider Electric AND MAY NEITHER BE USED NOR DISCLOSED WITHOUT ITS PRIOR WRITTEN CONSENT. ONLY THOSE DRAWINGS AND DIAGRAMS REMITTED AFTER ORDER BOOKING ARE BINDING. IF NOT OTHERWISE STATED, ALL DEVICES SHOWN IN THIS DIAGRAM ARE IN OPEN POSITION, DRAWN OUT, WITH OPERATING MECHANISMS DISCHARGED AND ALL POWER SOURCES OFF.


TUTTE LE INFORMAZIONI TECNICHE CONTENUTE NEL PRESENTE DOCUMENTO SONO DI PROPRIETÀ ESCLUSIVA DI Schneider Electric E NON POSSONO ESSERE RIPRODOTTE, DIVULGATE O COMUNQUE UTILIZZATE SENZA LA SUA PREVENTIVA AUTORIZZAZIONE SCRITTA. SOLO I DISEGNI E GLI SCHEMI RESTITUITI DOPO LA REGISTRAZIONE DELL'ORDINE SONO VINCOLANTI PER L'ESECUZIONE. SE NON DIVERSAMENTE INDICATO, I DISPOSITIVI RAPPRESENTATI IN QUESTO SCHEMA SONO IN POSIZIONE: APERTO; SCARICO ED OGNI CIRCUITO DISALIMENTATO
 
|                                            |                                    |  |  |  |  |  |  |  |                                    |                                                          |   |                                                                                       |                             |                 |
|--------------------------------------------|------------------------------------|--|--|--|--|--|--|--|------------------------------------|----------------------------------------------------------|---|---------------------------------------------------------------------------------------|-----------------------------|-----------------|
| ARCHIVIO<br>MICROFILM<br>MICROFILM<br>FILE | REVISIONE FOGLIO<br>SHEET REVISION |  |  |  |  |  |  |  | DATA ULTIMA REV.<br>LAST REV. DATE | DESCRIZIONE FOGLIO<br>SHEET DESCRIPTION                  | DESCRIZIONE DOC.TO<br>DOCUMENT DESCRIPTION                                                                                    |  | N.ro ORDINE<br>ORDER No.    | =               |
|                                            |                                    |  |  |  |  |  |  |  |                                    |                                                          |   |                                                                                       | 8040007162; 31300           | +               |
|                                            | A1                                 |  |  |  |  |  |  |  | 28/10/2019                         | SCHEMA MULTIFILARE<br>INTERRUTTORE GENERALE LINE – DRUPS | TECNOPOLO DI BOLOGNA<br>Disegno di Assieme/Unifilare/Funzionale<br>MECHANICAL SWITCHBOARD 4 – ME-SW-4<br>NORMA CEI EN 61439-2 |                                                                                       | N.ro DOC.TO<br>DOCUMENT No. | FOGLIO<br>SHEET |
|                                            |                                    |  |  |  |  |  |  |  |                                    |                                                          |   | NHJC263706                                                                            | 15 / 16                     |                 |





|                             |  |                   |  |
|-----------------------------|--|-------------------|--|
| N.ro ORDINE<br>ORDER No.    |  | 8040007162; 31300 |  |
| N.ro DOC.TO<br>DOCUMENT No. |  | NHJC263706        |  |
| FOGLIO<br>SHEET             |  | 15 / 16           |  |

TUTTE LE INFORMAZIONI TECNICHE CONTENUTE NEL PRESENTE DOCUMENTO SONO DI PROPRIETÀ ESCLUSIVA DI Schneider Electric E NON POSSONO ESSERE RIPRODOTTE, DIVULGATE O COMUNQUE UTILIZZATE SENZA LA PREVENTIVA AUTORIZZAZIONE SCRITTA. SOLAMENTE I DISEGNI E GLI SCHEMI RESTITUITI DOPO LA REGISTRAZIONE DELL'ORDINE SONO VINCOLANTI PER L'ESECUZIONE. SE NON DIVERSAMENTE INDICATO, I DISPOSITIVI RAPPRESINTI IN QUESTO SCHEMA SONO IN POSIZIONE: APERTO; ESTRATTO; SCARICO ED OGNI CIRCUITO DISALIMENTATO

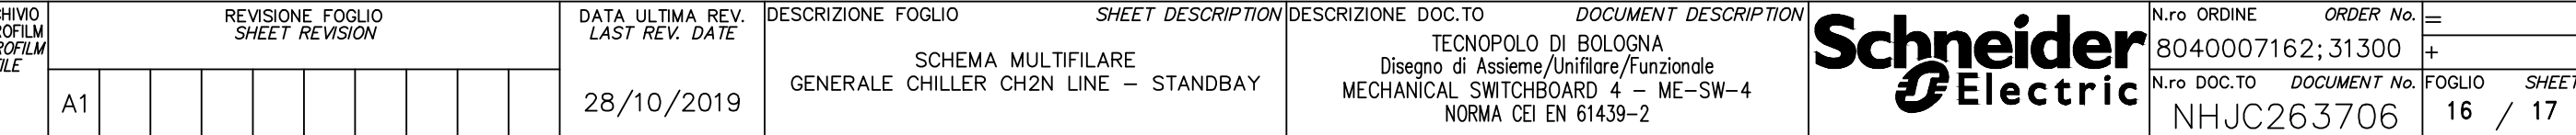

TUTTE LE INFORMAZIONI TECNICHE CONTENUTE NEL PRESENTE DOCUMENTO SONO DI PROPRIETÀ ESCLUSIVA DI Schneider Electric E NON POSSONO ESSERE RIPRODOTTE, DIVULGATE O COMUNQUE UTILIZZATE SENZA LA PRESENTIVA AUTORIZZAZIONE SCRITTA. SOLAMENTE I DISEGNI E GLI SCHEMI RESTITUITI DOPO LA REGISTRAZIONE DELL'ORDINE SONO VINCOLANTI PER L'ESECUZIONE. SE NON DIVERSAMENTE INDICATO, I DISPOSITIVI RAPPRESINTI IN QUESTO SCHEMA SONO IN POSIZIONE: APERTO; ESTRATTO; SCARICO ED OGNI CIRCUITO DISALIMENTATO

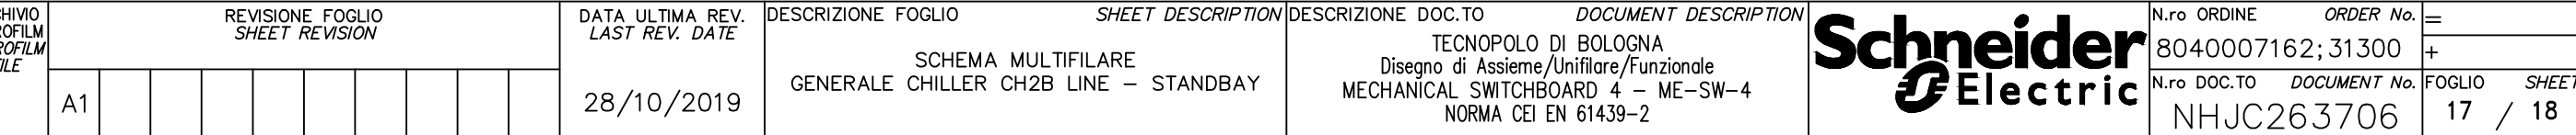


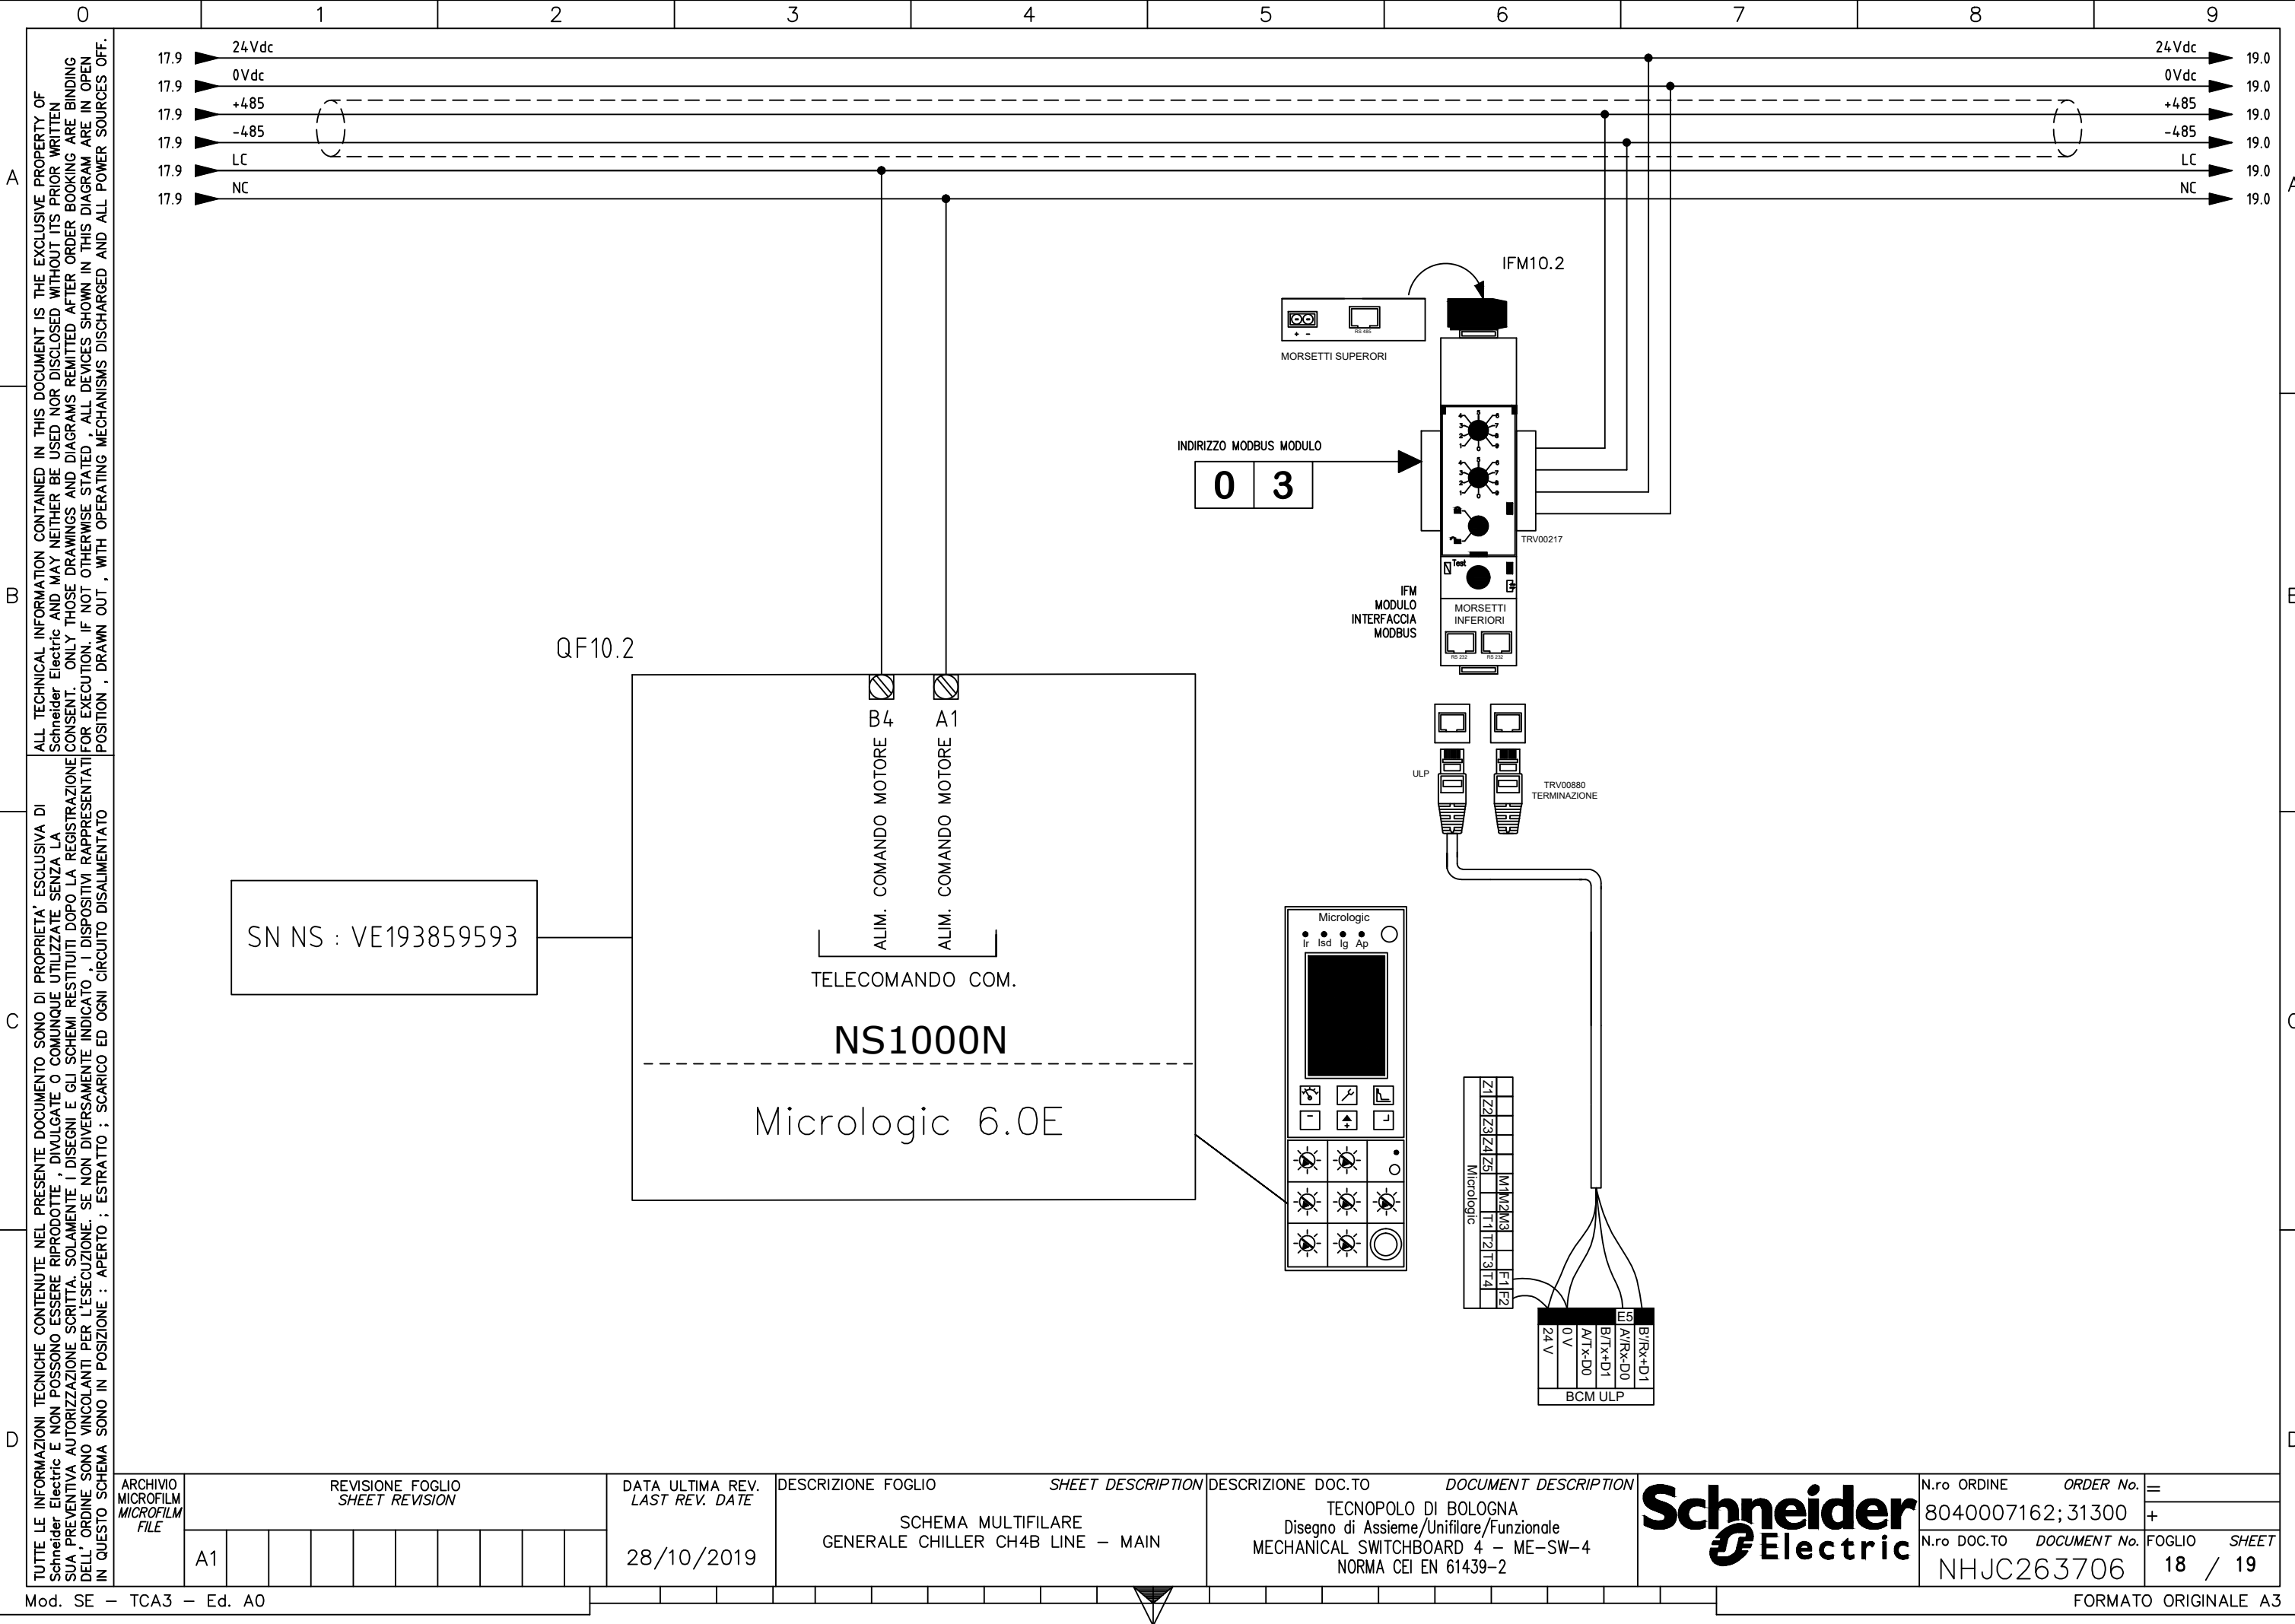

ALL TECHNICAL INFORMATION CONTAINED IN THIS DOCUMENT IS THE EXCLUSIVE PROPERTY OF Schneider Electric AND MAY NEITHER BE USED NOR DISCLOSED WITHOUT ITS PRIOR WRITTEN CONSENT. ONLY THOSE DRAWINGS AND DIAGRAMS REMITTED AFTER ORDER BOOKING ARE BINDING DELL' ORDINE SONO VINCOLANTI PER L'ESECUZIONE. SE NON DIVERSAMENTE INDICATO, I DISPOSITIVI RAPPRESENTATI IN QUESTO SCHEMA SONO IN POSIZIONE : APERTO ; SCARICO ED OGNI CIRCUITO DISALIMENTATO


TUTTE LE INFORMAZIONI TECNICHE CONTENUTE NEL PRESENTE DOCUMENTO SONO DI PROPRIETA' ESCLUSIVA DI Schneider Electric E NON POSSONO ESSERE RIPRODOTTE, DIVULGATE O COMUNQUE UTILIZZATE SENZA LA SUA PREVENTIVA AUTORIZZAZIONE SCRITTA. SOLAMENTE I DISEGNI E GLI SCHEMI RESTITUITI DOPO LA REGISTRAZIONE DELL' ORDINE SONO VINCOLANTI PER L'ESECUZIONE. SE NON DIVERSAMENTE INDICATO, I DISPOSITIVI RAPPRESENTATI IN QUESTO SCHEMA SONO IN POSIZIONE : APERTO ; SCARICO ED OGNI CIRCUITO DISALIMENTATO



|                                            |                                    |  |  |  |  |  |  |  |                                    |                                                         |   |                                                                                       |                             |                 |
|--------------------------------------------|------------------------------------|--|--|--|--|--|--|--|------------------------------------|---------------------------------------------------------|---|---------------------------------------------------------------------------------------|-----------------------------|-----------------|
| ARCHIVIO<br>MICROFILM<br>MICROFILM<br>FILE | REVISIONE FOGLIO<br>SHEET REVISION |  |  |  |  |  |  |  | DATA ULTIMA REV.<br>LAST REV. DATE | DESCRIZIONE FOGLIO<br>SHEET DESCRIPTION                 | DESCRIZIONE DOC.TO<br>DOCUMENT DESCRIPTION                                                                                    |  | N.ro ORDINE<br>ORDER No.    | =               |
|                                            |                                    |  |  |  |  |  |  |  |                                    |                                                         |   |                                                                                       | 8040007162; 31300           | +               |
|                                            | A1                                 |  |  |  |  |  |  |  |                                    |                                                         |   |                                                                                       | N.ro DOC.TO<br>DOCUMENT No. | FOGLIO<br>SHEET |
|                                            |                                    |  |  |  |  |  |  |  | 28/10/2019                         | SCHEMA MULTIFILARE<br>GENERALE CHILLER CH4B LINE – MAIN | TECNOPOLO DI BOLOGNA<br>Disegno di Assieme/Unifilare/Funzionale<br>MECHANICAL SWITCHBOARD 4 – ME–SW–4<br>NORMA CEI EN 61439–2 |                                                                                       | NHJC263706                  | 18 / 19         |
|                                            |                                    |  |  |  |  |  |  |  |                                    |                                                         |   |                                                                                       |                             |                 |

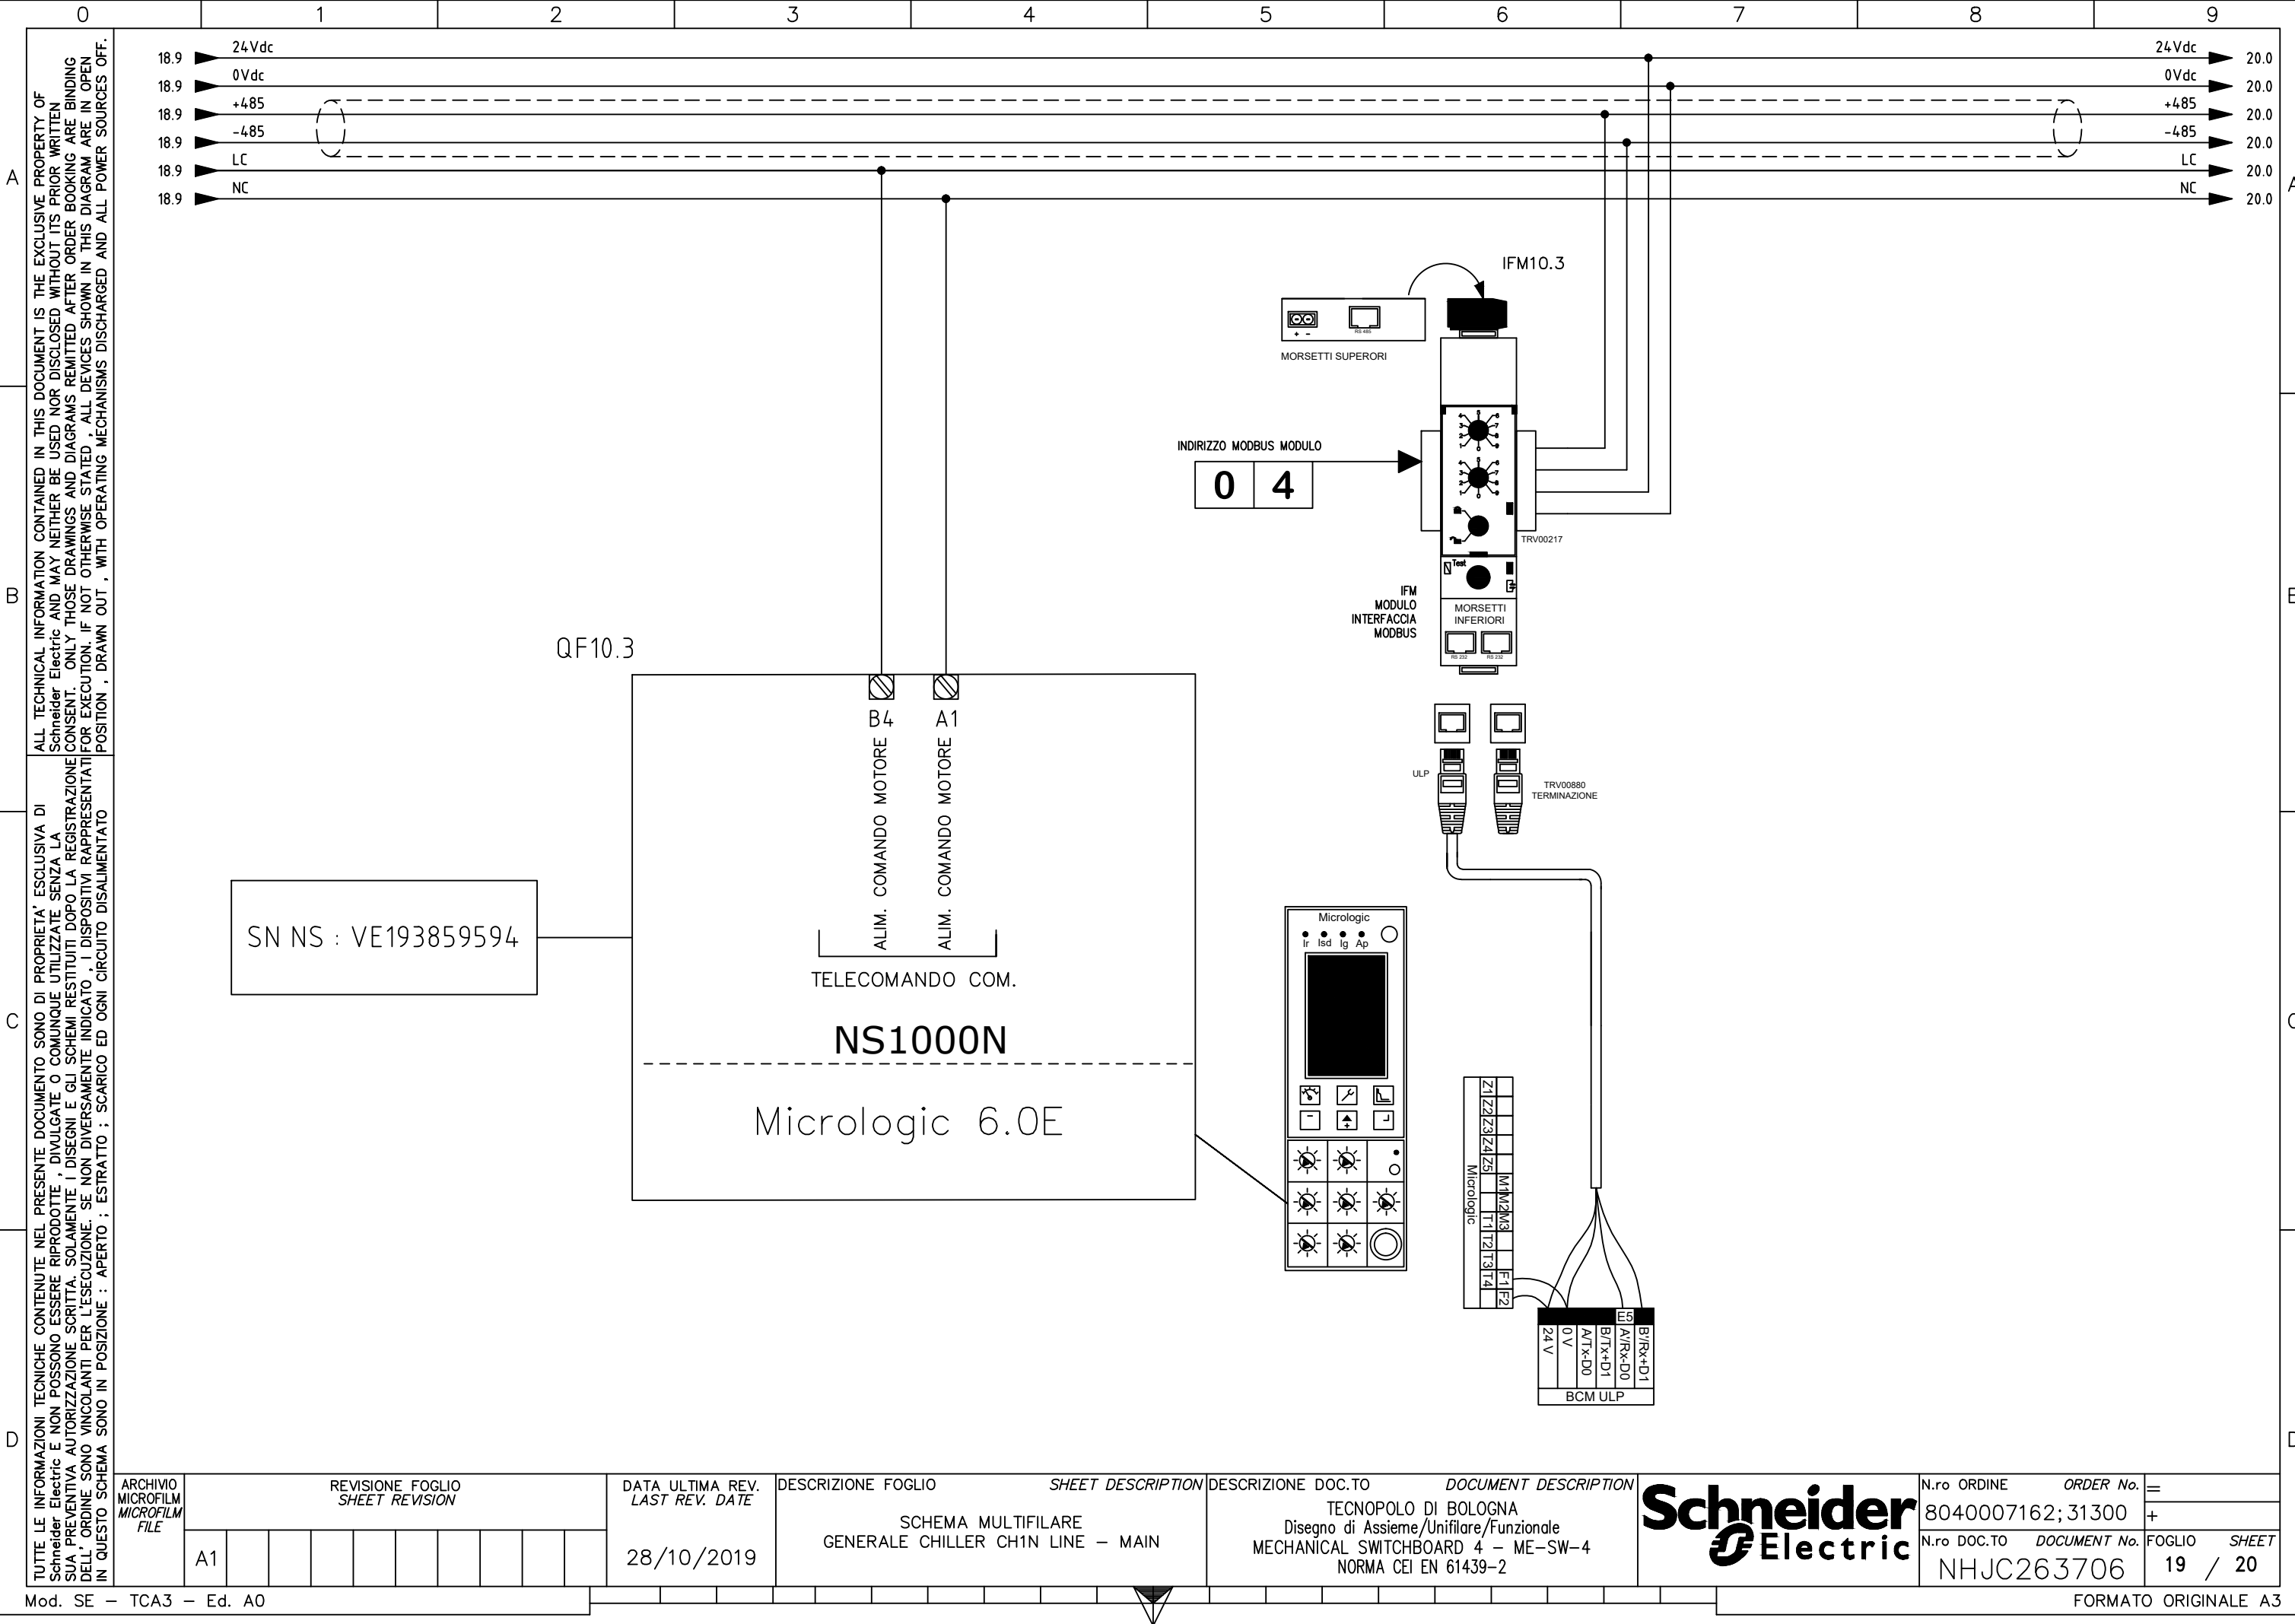


ALL TECHNICAL INFORMATION CONTAINED IN THIS DOCUMENT IS THE EXCLUSIVE PROPERTY OF Schneider Electric AND MAY NEITHER BE USED NOR DISCLOSED WITHOUT ITS PRIOR WRITTEN CONSENT. ONLY THOSE DRAWINGS AND DIAGRAMS REMITTED AFTER ORDER BOOKING ARE BINDING DELL' ORDINE SONO VINCOLANTI PER L'ESECUZIONE. SE NON DIVERSAMENTE INDICATO, I DISPOSITIVI RAPPRESENTATI IN QUESTO SCHEMA SONO IN POSIZIONE : APERTO ; SCARICO ED OGNI CIRCUITO DISALIMENTATO


TUTTE LE INFORMAZIONI TECNICHE CONTENUTE NEL PRESENTE DOCUMENTO SONO DI PROPRIETA' ESCLUSIVA DI Schneider Electric E NON POSSONO ESSERE RIPRODOTTE, DIVULGATE O COMUNQUE UTILIZZATE SENZA LA SUA PREVENTIVA AUTORIZZAZIONE SCRITTA. SOLAMENTE I DISEGNI E GLI SCHEMI RESTITUITI DOPO LA REGISTRAZIONE DELL' ORDINE SONO VINCOLANTI PER L'ESECUZIONE. SE NON DIVERSAMENTE INDICATO, I DISPOSITIVI RAPPRESENTATI IN QUESTO SCHEMA SONO IN POSIZIONE : APERTO ; SCARICO ED OGNI CIRCUITO DISALIMENTATO
 
|                                            |                                    |  |  |  |  |  |  |  |                                    |                                                         |   |                                                                                       |                             |                 |
|--------------------------------------------|------------------------------------|--|--|--|--|--|--|--|------------------------------------|---------------------------------------------------------|---|---------------------------------------------------------------------------------------|-----------------------------|-----------------|
| ARCHIVIO<br>MICROFILM<br>MICROFILM<br>FILE | REVISIONE FOGLIO<br>SHEET REVISION |  |  |  |  |  |  |  | DATA ULTIMA REV.<br>LAST REV. DATE | DESCRIZIONE FOGLIO<br>SHEET DESCRIPTION                 | DESCRIZIONE DOC.TO<br>DOCUMENT DESCRIPTION                                                                                   |  | N.ro ORDINE<br>ORDER No.    | =               |
|                                            |                                    |  |  |  |  |  |  |  |                                    |                                                         |   |                                                                                       | 8040007162; 31300           | +               |
|                                            | A1                                 |  |  |  |  |  |  |  | 28/10/2019                         | SCHEMA MULTIFILARE<br>GENERALE CHILLER CH1N LINE – MAIN | TECNOPOLO DI BOLOGNA<br>Disegno di Assieme/Unifiare/Funzionale<br>MECHANICAL SWITCHBOARD 4 – ME-SW-4<br>NORMA CEI EN 61439-2 |                                                                                       | N.ro DOC.TO<br>DOCUMENT No. | FOGLIO<br>SHEET |
|                                            |                                    |  |  |  |  |  |  |  |                                    |                                                         |   | NHJC263706                                                                            | 19 / 20                     |                 |

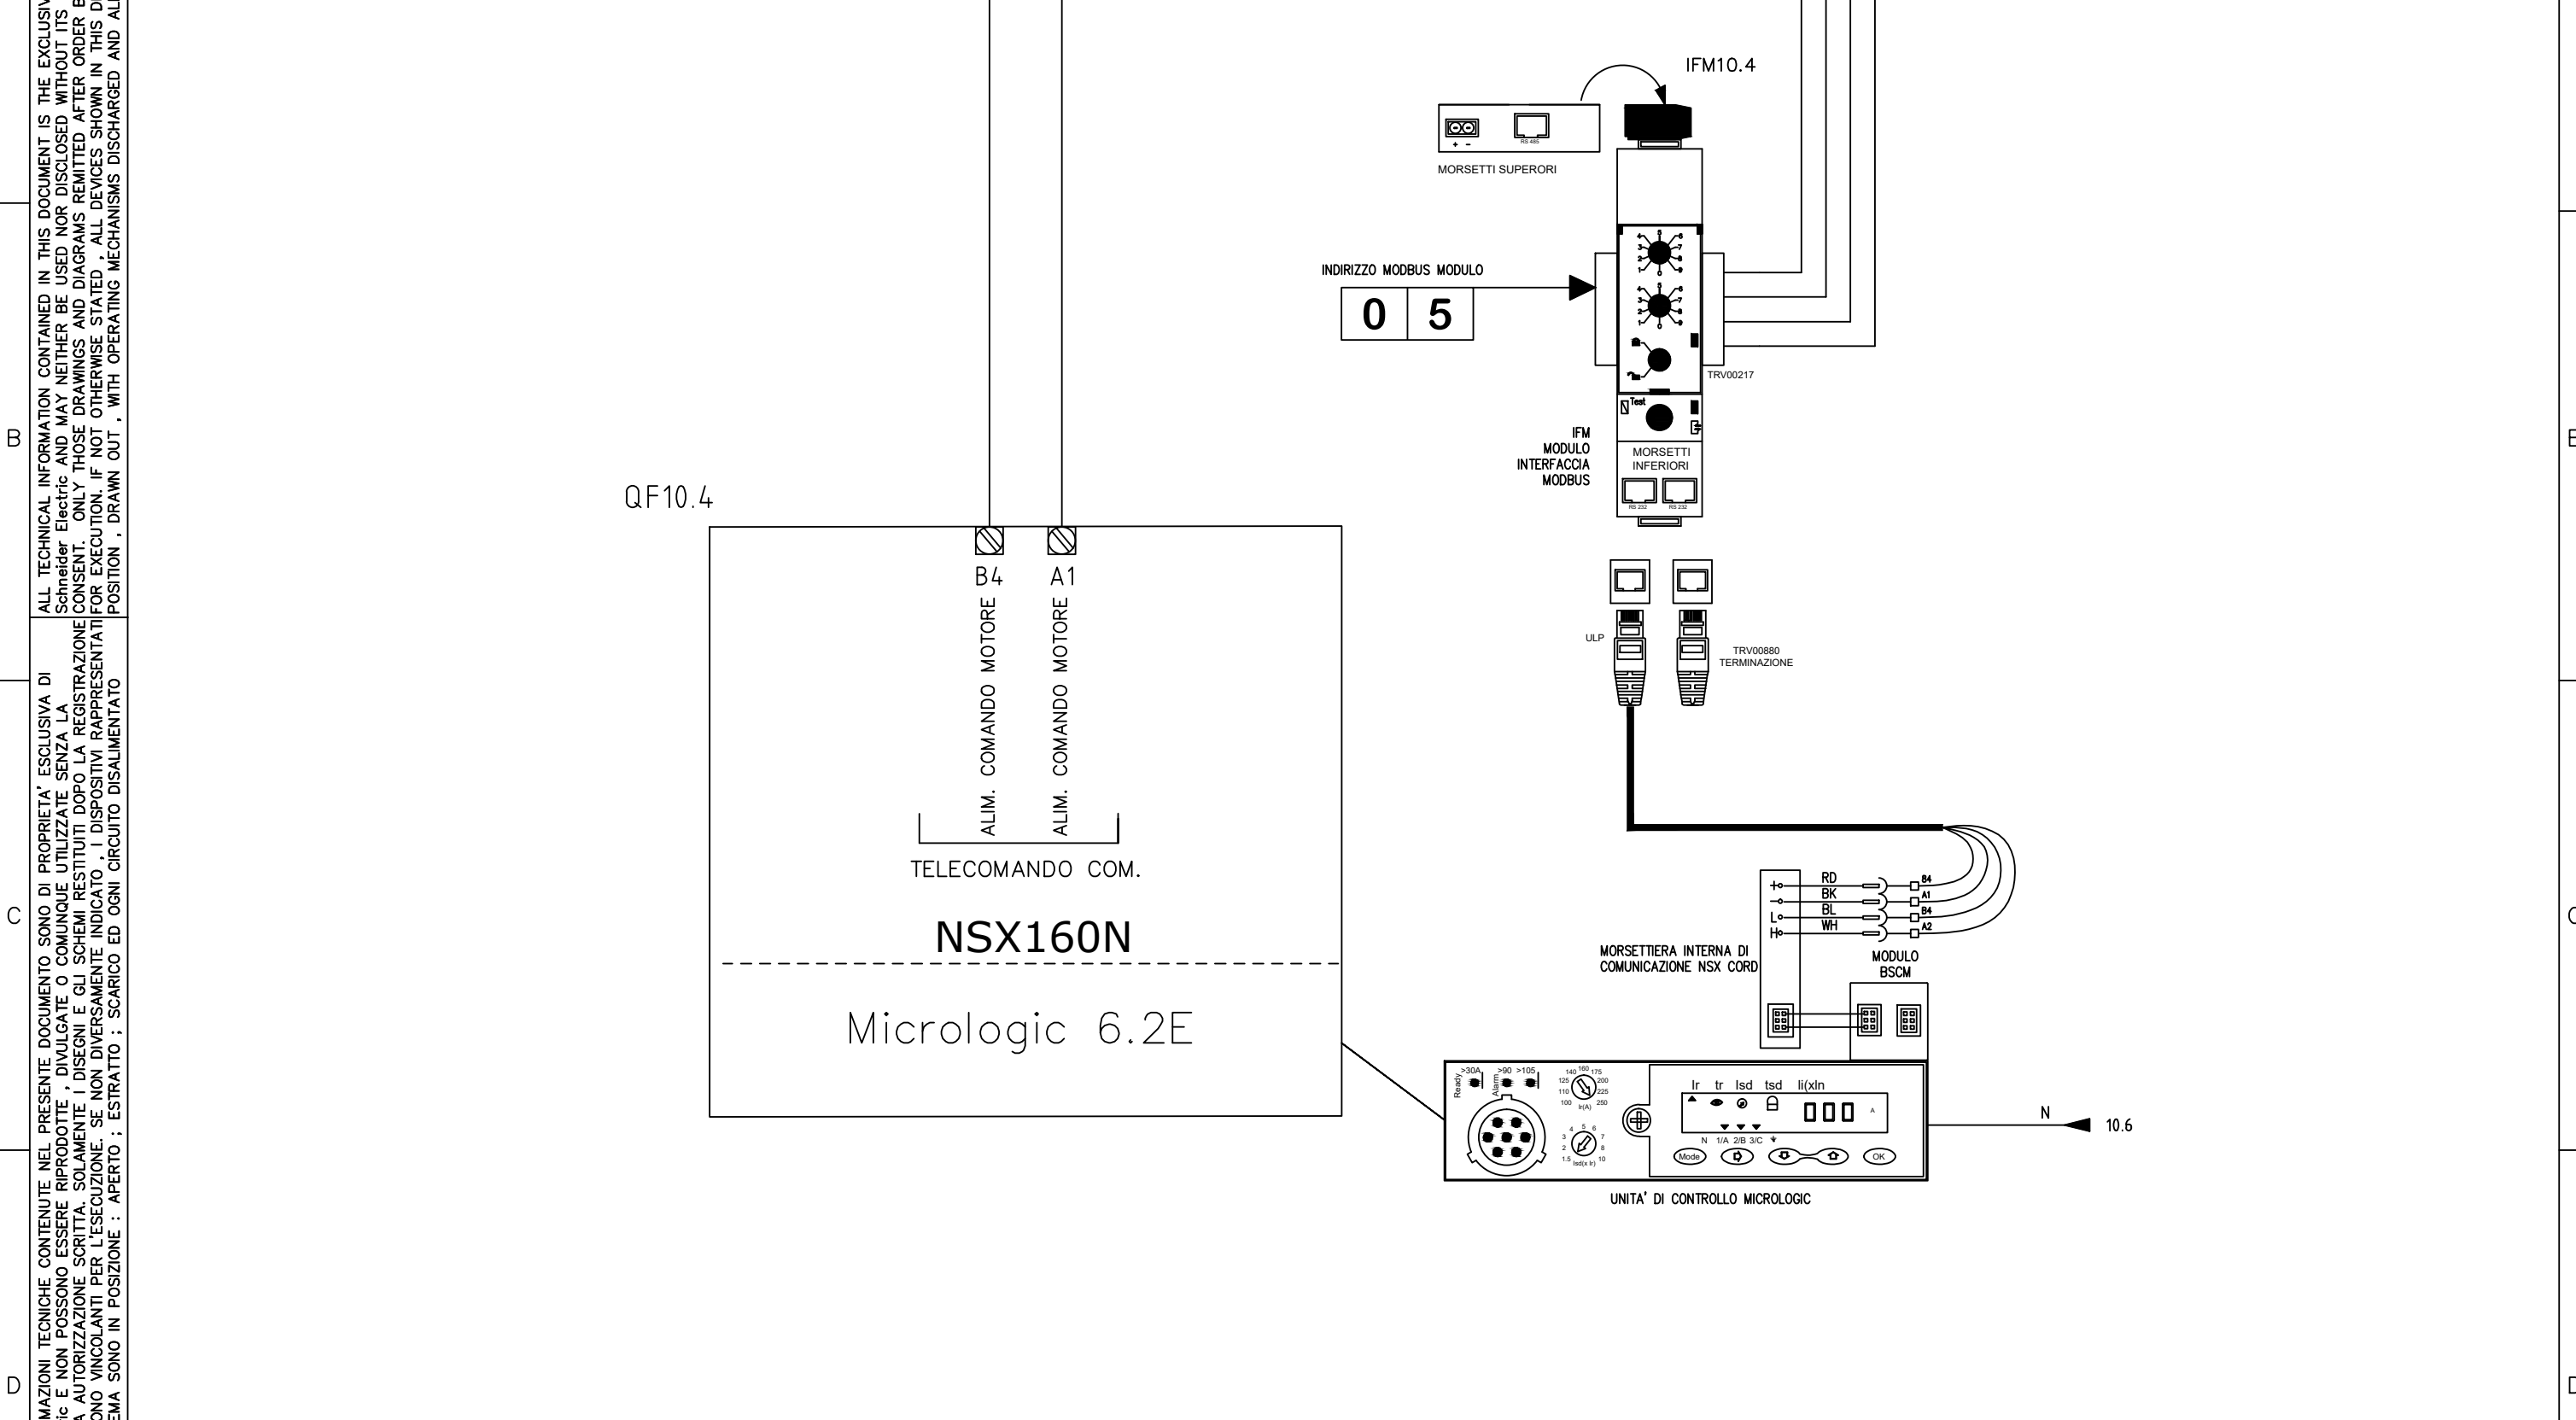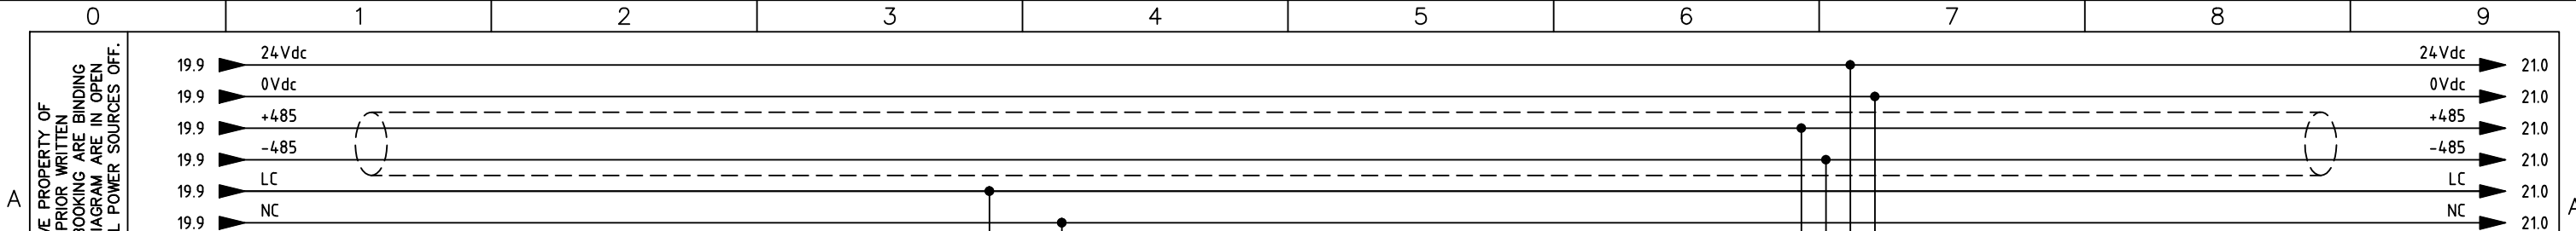

TUTTE LE INFORMAZIONI CONTENUTE NEL PRESENTE DOCUMENTO SONO DI PROPRIETÀ ESCLUSIVA DI Schneider Electric E NON POSSONO ESSERE RIPRODOTTE, DIVULGATE O COMUNQUE UTILIZZATE SENZA LA SCHEDA PREVENTIVA AUTORIZZAZIONE SCRITTA. SOLAMENTE I DISEGNI E GLI SCHEMI RESTITUITI DOPO LA REGISTRAZIONE DELL'ORDINE SONO VINCOLANTI PER L'ESECUZIONE. SE NON DIVERSAMENTE INDICATO, I DISPOSITIVI RAPPRESI IN QUESTO SCHEMA SONO IN POSIZIONE: APERTO; ESTRATTO; SCARICO ED OGNI CIRCUITO DISALIMENTATO

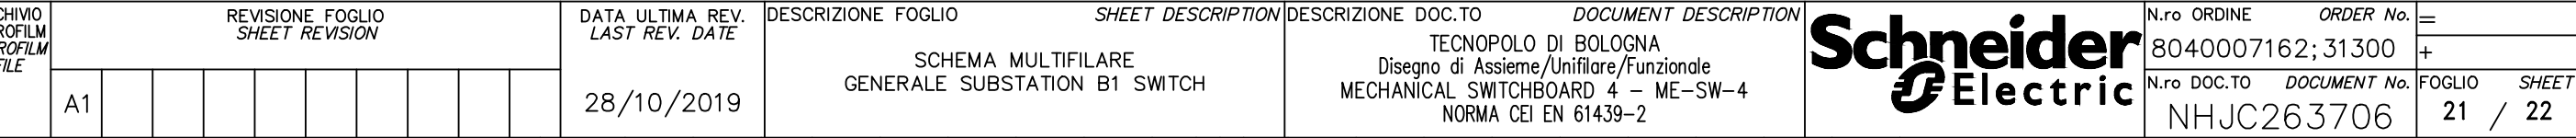


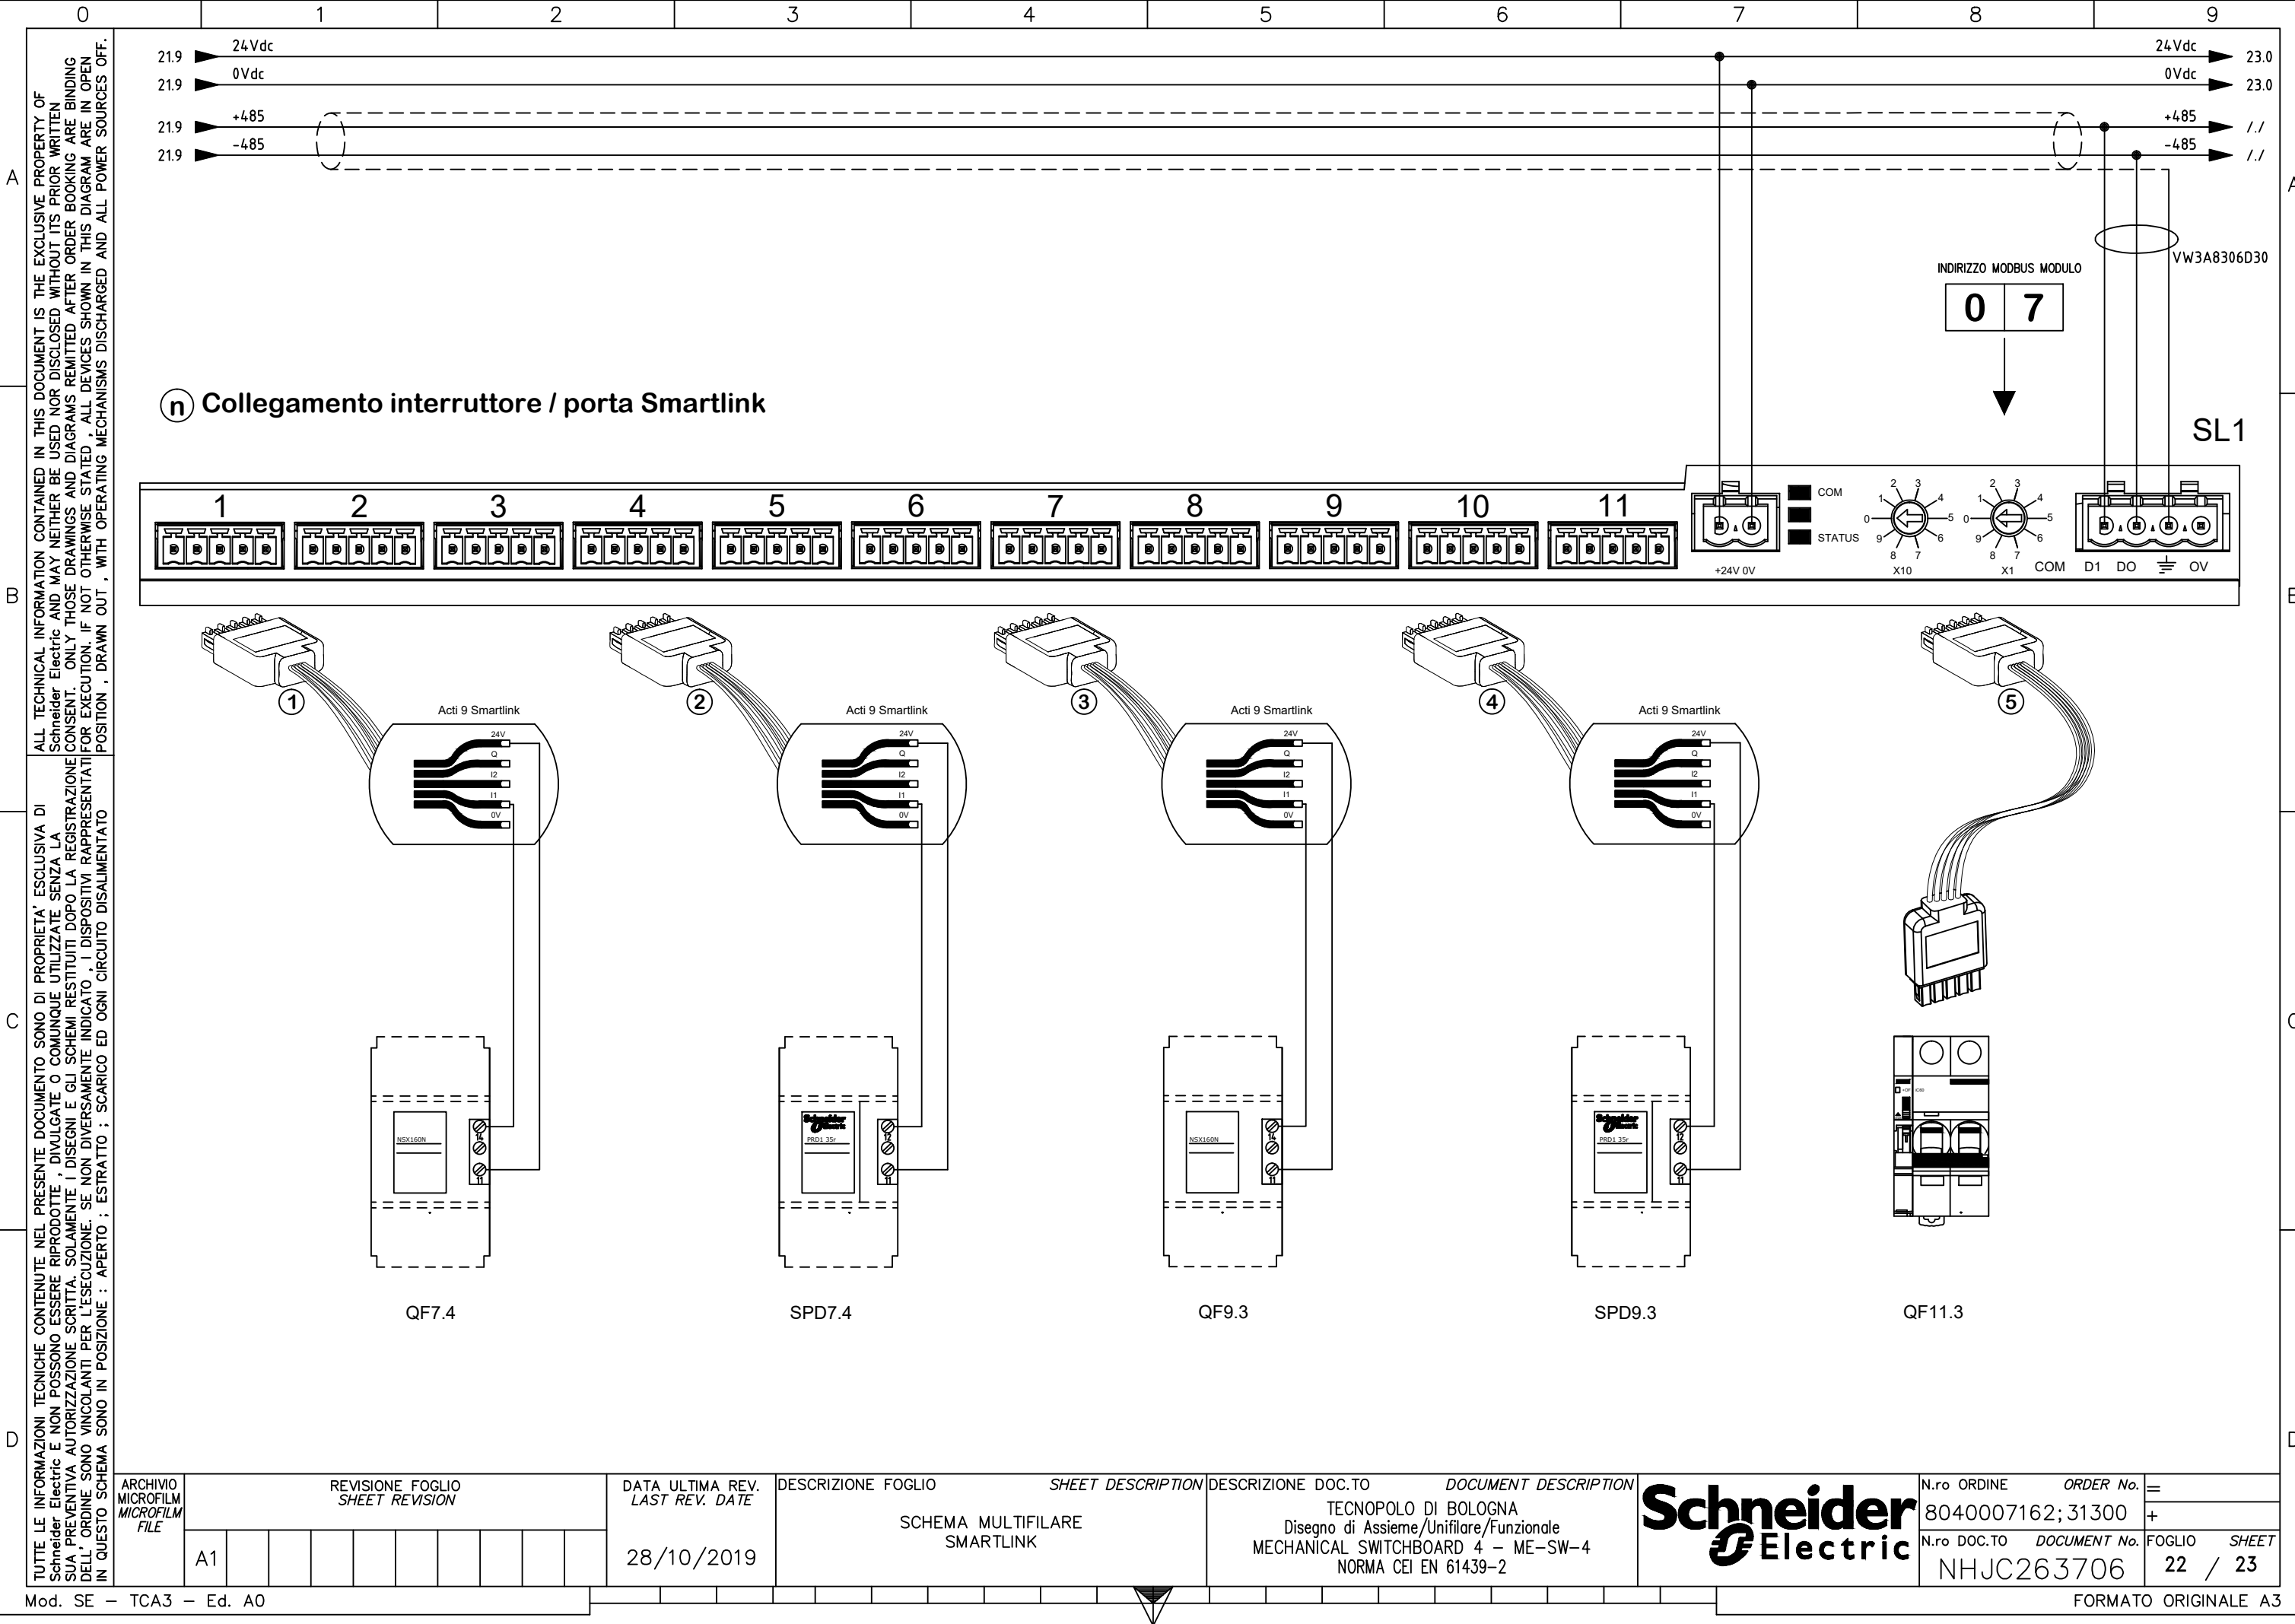

ALL TECHNICAL INFORMATION CONTAINED IN THIS DOCUMENT IS THE EXCLUSIVE PROPERTY OF Schneider Electric AND MAY NEITHER BE USED NOR DISCLOSED WITHOUT ITS PRIOR WRITTEN CONSENT. ONLY THOSE DRAWINGS AND DIAGRAMS REMITTED AFTER ORDER BOOKING ARE BINDING. IF NOT OTHERWISE STATED, ALL DEVICES SHOWN IN THIS DIAGRAM ARE IN OPEN POSITION, DRAWN OUT, WITH OPERATING MECHANISMS DISCHARGED AND ALL POWER SOURCES OFF.

TUTTE LE INFORMAZIONI TECNICHE CONTENUTE NEL PRESENTE DOCUMENTO SONO DI PROPRIETÀ ESCLUSIVA DI Schneider Electric E NON POSSONO ESSERE RIPRODOTTE, DIVULGATE O COMUNQUE UTILIZZATE SENZA LA SUA PREVENTIVA AUTORIZZAZIONE SCRITTA. SOLAMENTE I DISEGNI E GLI SCHEMI RESTITUITI DOPO LA REGISTRAZIONE DELL'ORDINE SONO VINCOLANTI PER L'ESECUZIONE. SE NON DIVERSAMENTE INDICATO, I DISPOSITIVI RAPPRESENTATI IN QUESTO SCHEMA SONO IN POSIZIONE: APERTO; SCARICO ED OGNI CIRCUITO DISALIMENTATO

|                                            |                                    |  |  |  |  |  |  |  |                                    |                                         |   |                                                                                       |                             |                 |
|--------------------------------------------|------------------------------------|--|--|--|--|--|--|--|------------------------------------|-----------------------------------------|---|---------------------------------------------------------------------------------------|-----------------------------|-----------------|
| ARCHIVIO<br>MICROFILM<br>MICROFILM<br>FILE | REVISIONE FOGLIO<br>SHEET REVISION |  |  |  |  |  |  |  | DATA ULTIMA REV.<br>LAST REV. DATE | DESCRIZIONE FOGLIO<br>SHEET DESCRIPTION | DESCRIZIONE DOC.TO<br>DOCUMENT DESCRIPTION                                                                                    |  | N.ro ORDINE<br>ORDER No.    | =               |
|                                            |                                    |  |  |  |  |  |  |  |                                    |                                         |   |                                                                                       | 8040007162; 31300           | +               |
|                                            | A1                                 |  |  |  |  |  |  |  | 28/10/2019                         | SCHEMA MULTIFILARE<br>SMARTLINK         | TECNOPOLO DI BOLOGNA<br>Disegno di Assieme/Unifilare/Funzionale<br>MECHANICAL SWITCHBOARD 4 – ME–SW–4<br>NORMA CEI EN 61439–2 |                                                                                       | N.ro DOC.TO<br>DOCUMENT No. | FOGLIO<br>SHEET |
|                                            |                                    |  |  |  |  |  |  |  |                                    |                                         |   | NHJC263706                                                                            | 22 / 23                     |                 |

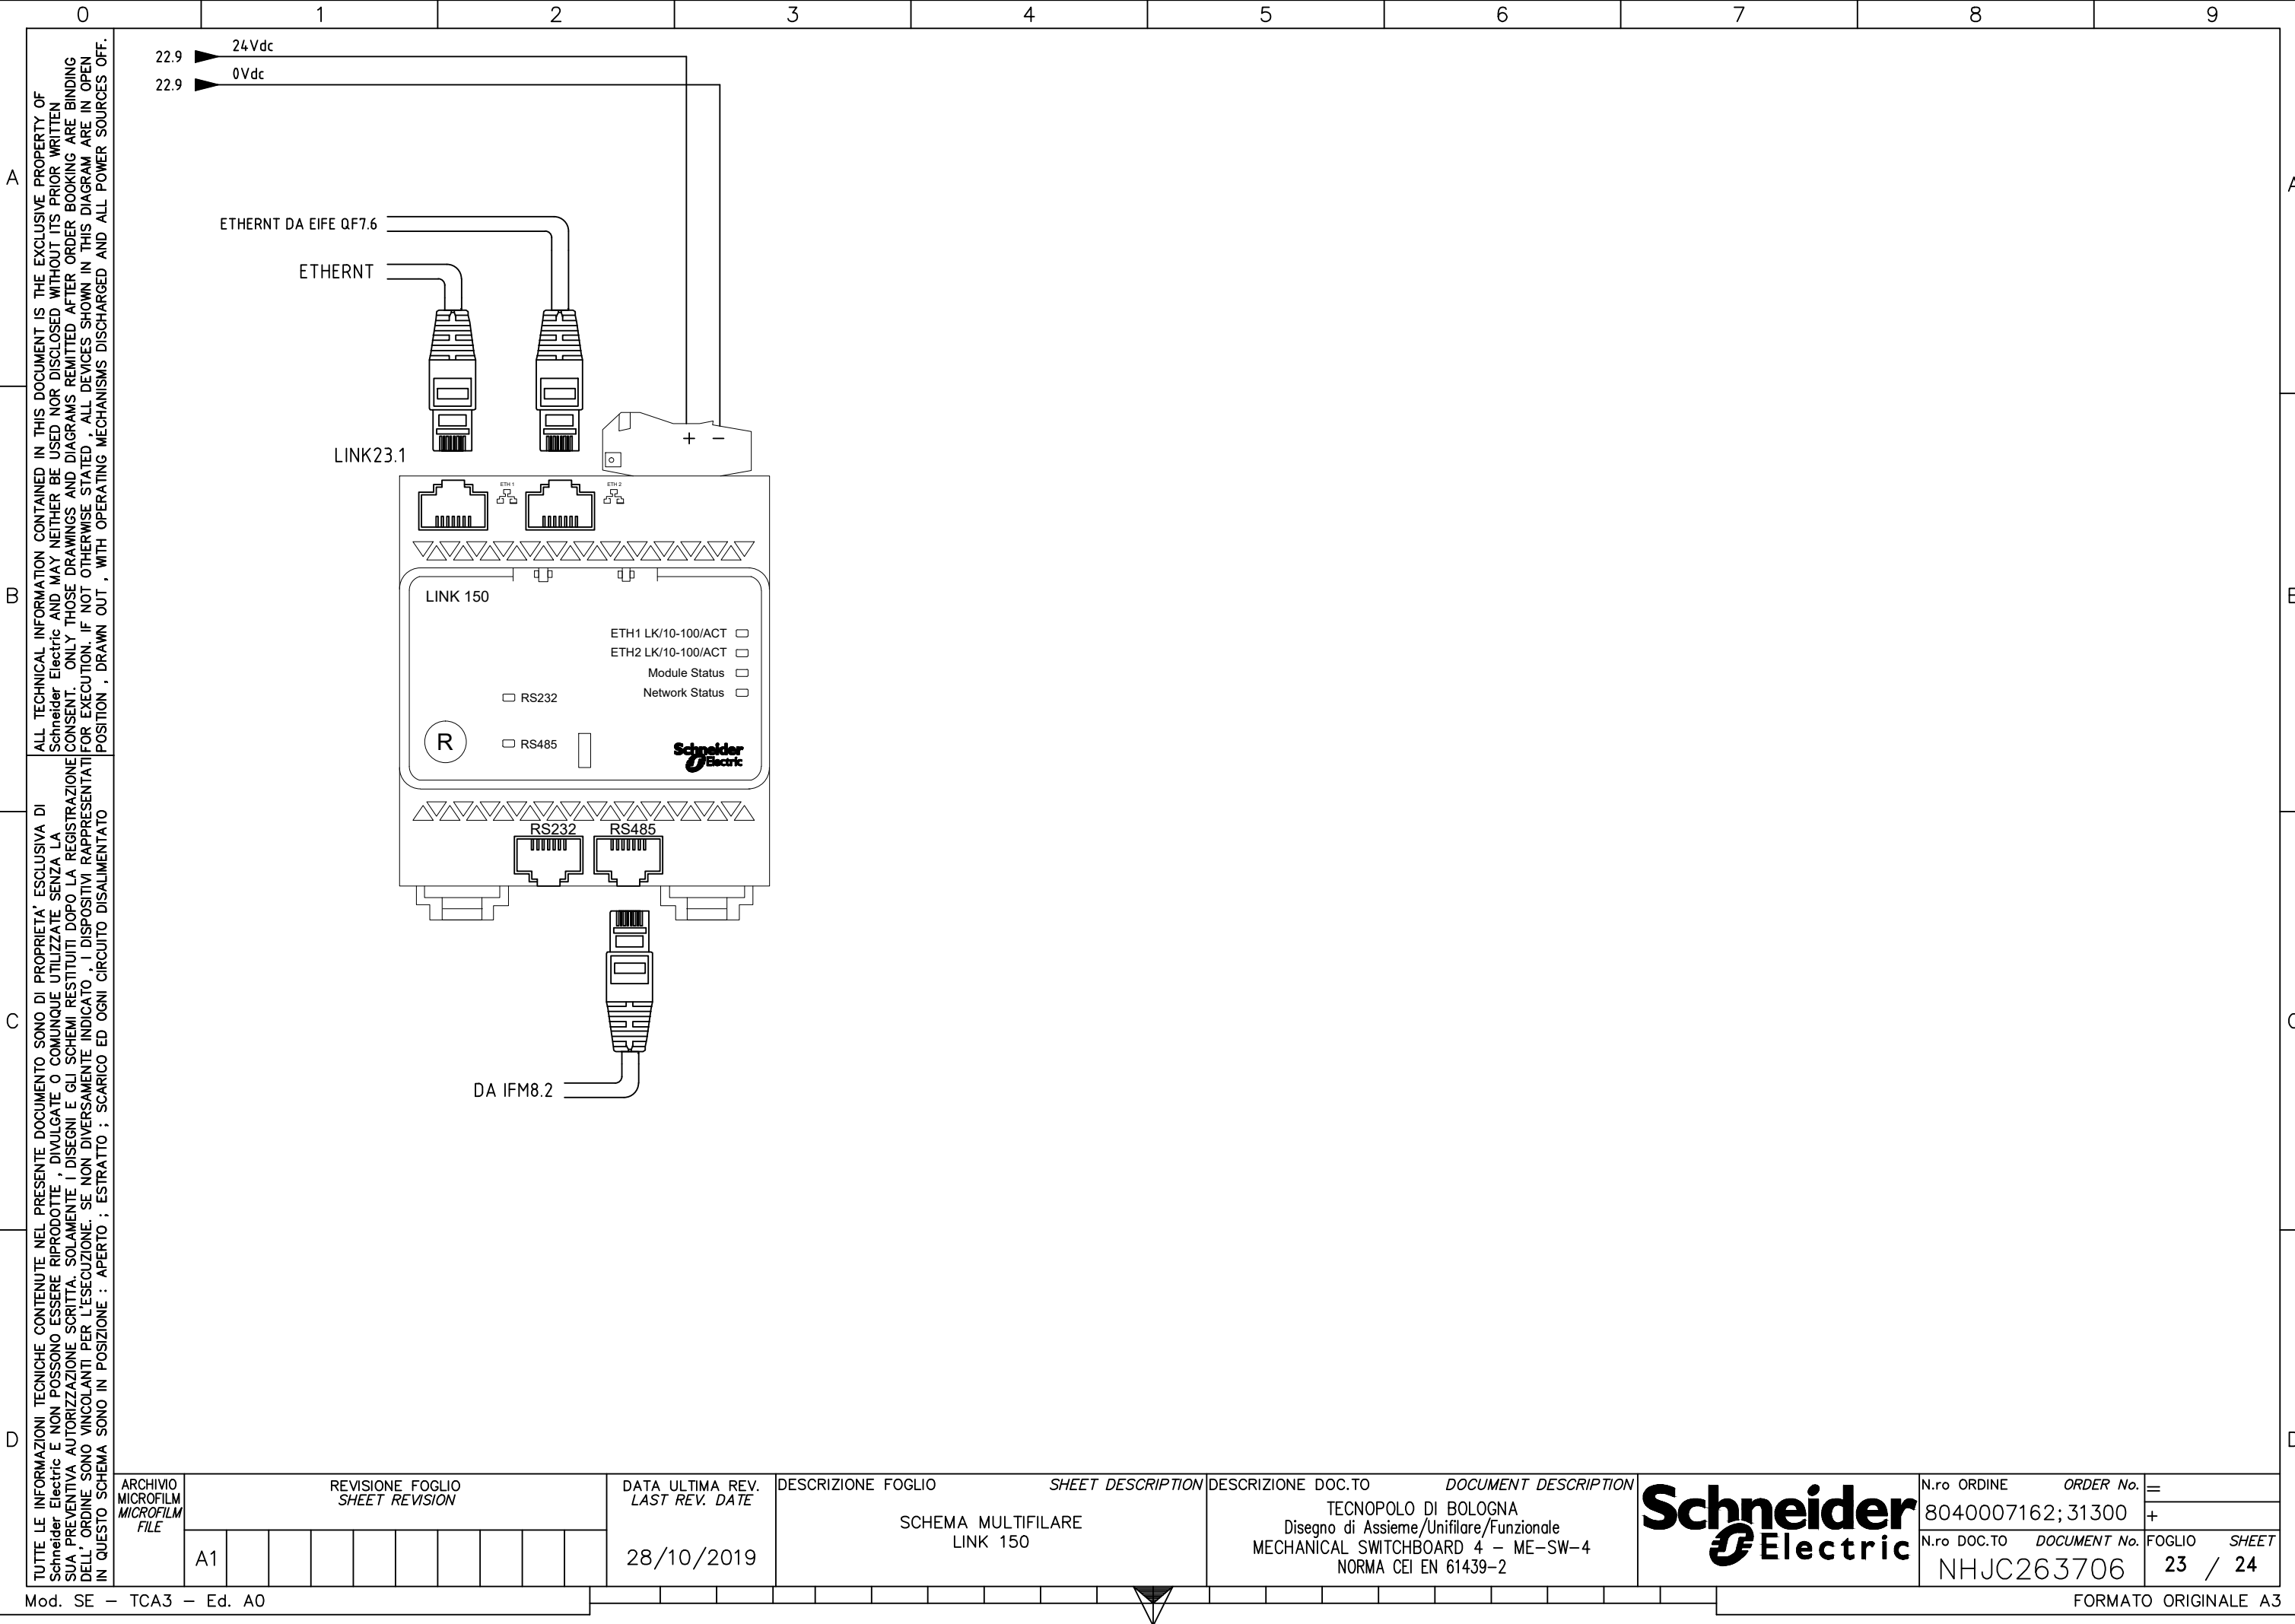

ALL TECHNICAL INFORMATION CONTAINED IN THIS DOCUMENT IS THE EXCLUSIVE PROPERTY OF Schneider Electric AND MAY NEITHER BE USED NOR DISCLOSED WITHOUT ITS PRIOR WRITTEN CONSENT. ONLY THOSE DRAWINGS AND DIAGRAMS REMITTED AFTER ORDER BOOKING ARE BINDING FOR EXECUTION. IF NOT OTHERWISE STATED, ALL DEVICES SHOWN IN THIS DIAGRAM ARE IN OPEN POSITION, DRAWN OUT, WITH OPERATING MECHANISMS DISCHARGED AND ALL POWER SOURCES OFF.

TUTTE LE INFORMAZIONI TECNICHE CONTENUTE NEL PRESENTE DOCUMENTO SONO DI PROPRIETÀ ESCLUSIVA DI Schneider Electric E NON POSSONO ESSERE RIPRODOTTE, DIVULGATE O COMUNQUE UTILIZZATE SENZA LA SUA PREVENTIVA AUTORIZZAZIONE SCRITTA. SOLAMENTE I DISEGNI E GLI SCHEMI RESTITUITI DOPO LA REGISTRAZIONE DELL'ORDINE SONO VINCOLANTI PER L'ESECUZIONE. SE NON DIVERSAMENTE INDICATO, I DISPOSITIVI RAPPRESENTATI IN QUESTO SCHEMA SONO IN POSIZIONE: APERTO; ESTRATTO; SCARICO ED OGNI CIRCUITO DISALIMENTATO

|                                            |                                    |  |  |  |  |  |                                    |                                         |   |                       |                             |                 |
|--------------------------------------------|------------------------------------|--|--|--|--|--|------------------------------------|-----------------------------------------|---|-----------------------|-----------------------------|-----------------|
| ARCHIVIO<br>MICROFILM<br>MICROFILM<br>FILE | REVISIONE FOGLIO<br>SHEET REVISION |  |  |  |  |  | DATA ULTIMA REV.<br>LAST REV. DATE | DESCRIZIONE FOGLIO<br>SHEET DESCRIPTION | DESCRIZIONE DOC.TO<br>DOCUMENT DESCRIPTION                                                                                    | Schneider<br>Electric | N.ro ORDINE<br>ORDER No.    | =               |
|                                            | A1                                 |  |  |  |  |  | 28/10/2019                         | SCHEMA MULTIFILARE<br>LINK 150          | TECNOPOLO DI BOLOGNA<br>Disegno di Assieme/Unifilare/Funzionale<br>MECHANICAL SWITCHBOARD 4 - ME-SW-4<br>NORMA CEI EN 61439-2 |                       | 8040007162; 31300           | +               |
|                                            |                                    |  |  |  |  |  |                                    |                                         |   |                       | N.ro DOC.TO<br>DOCUMENT No. | FOGLIO<br>SHEET |

