

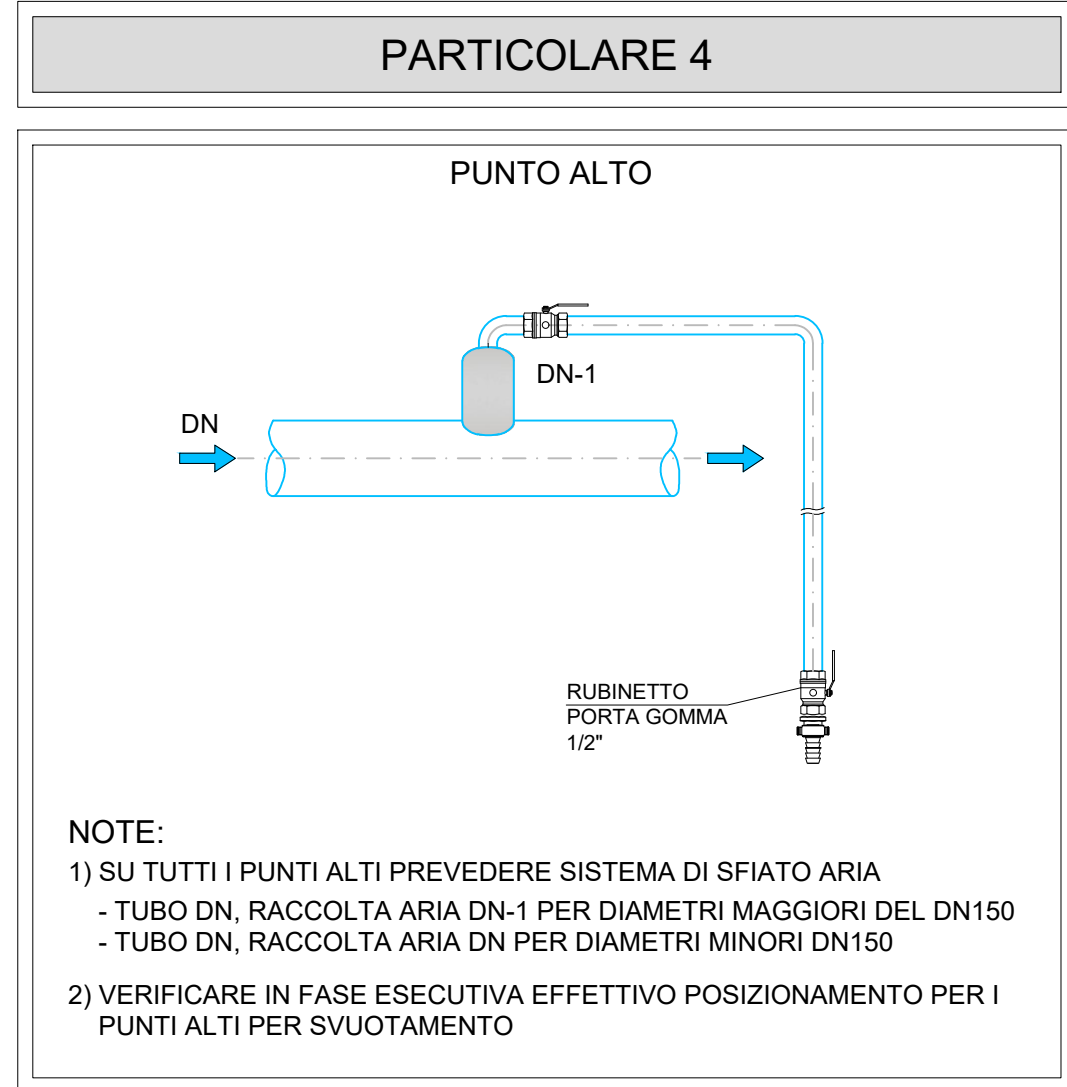
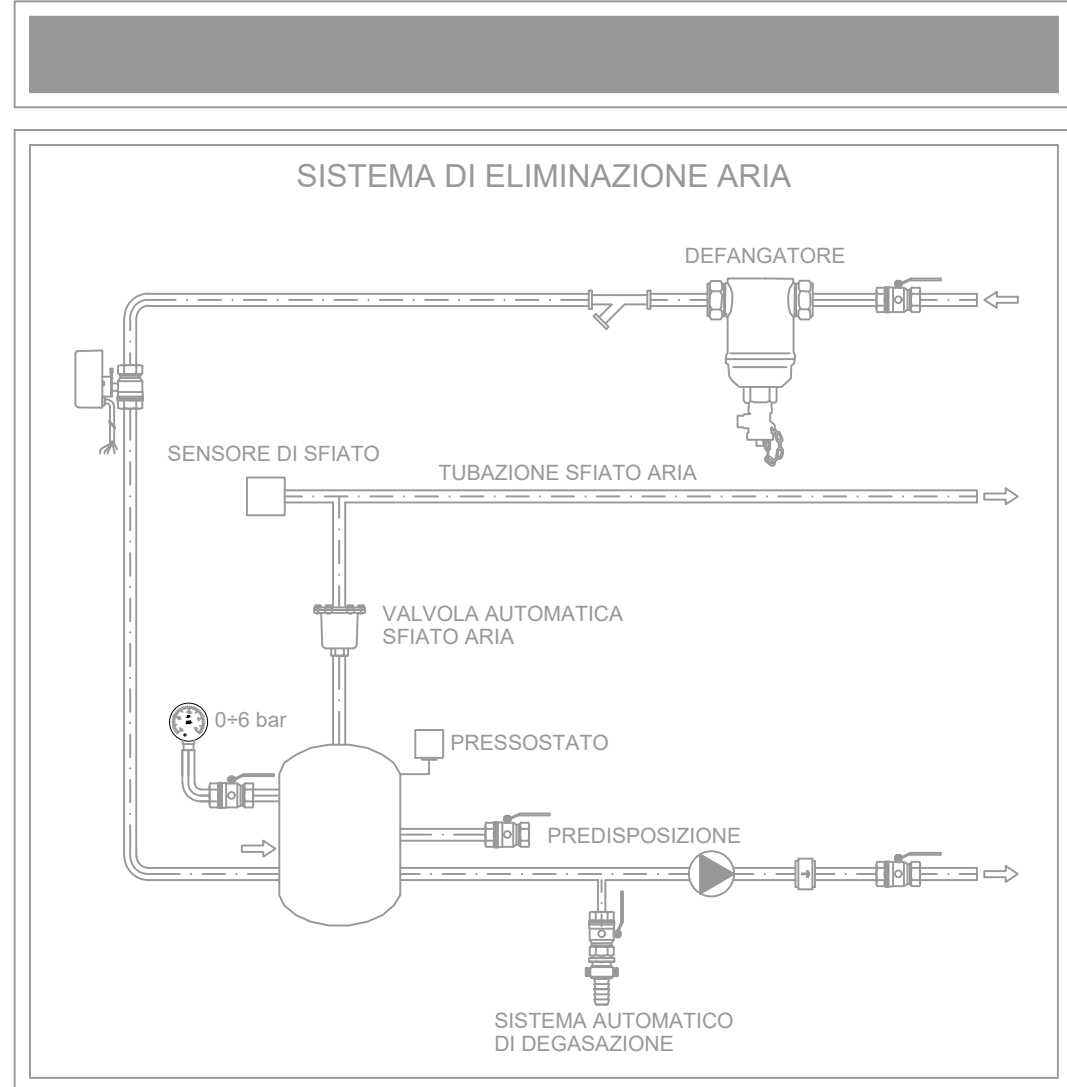
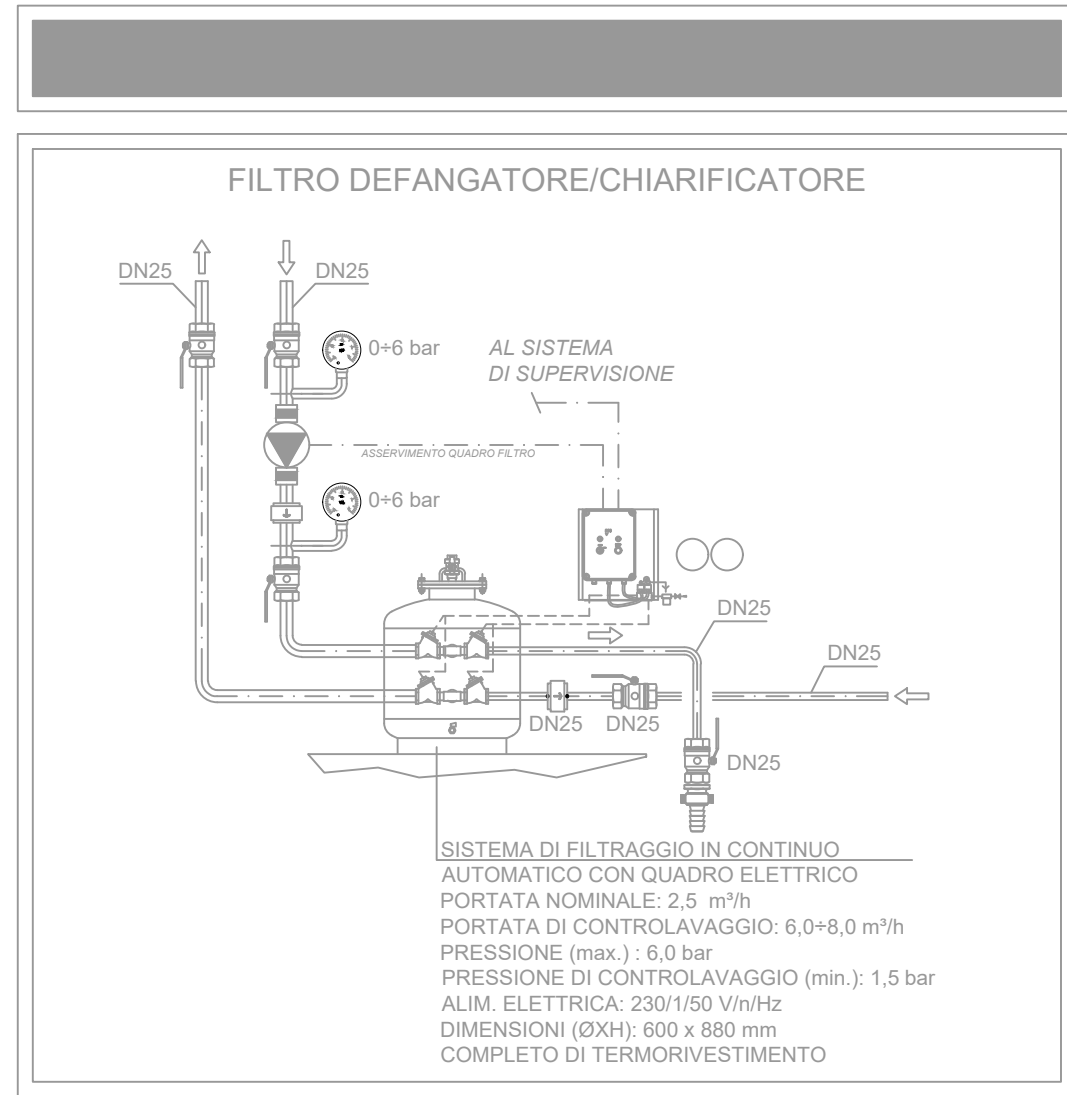


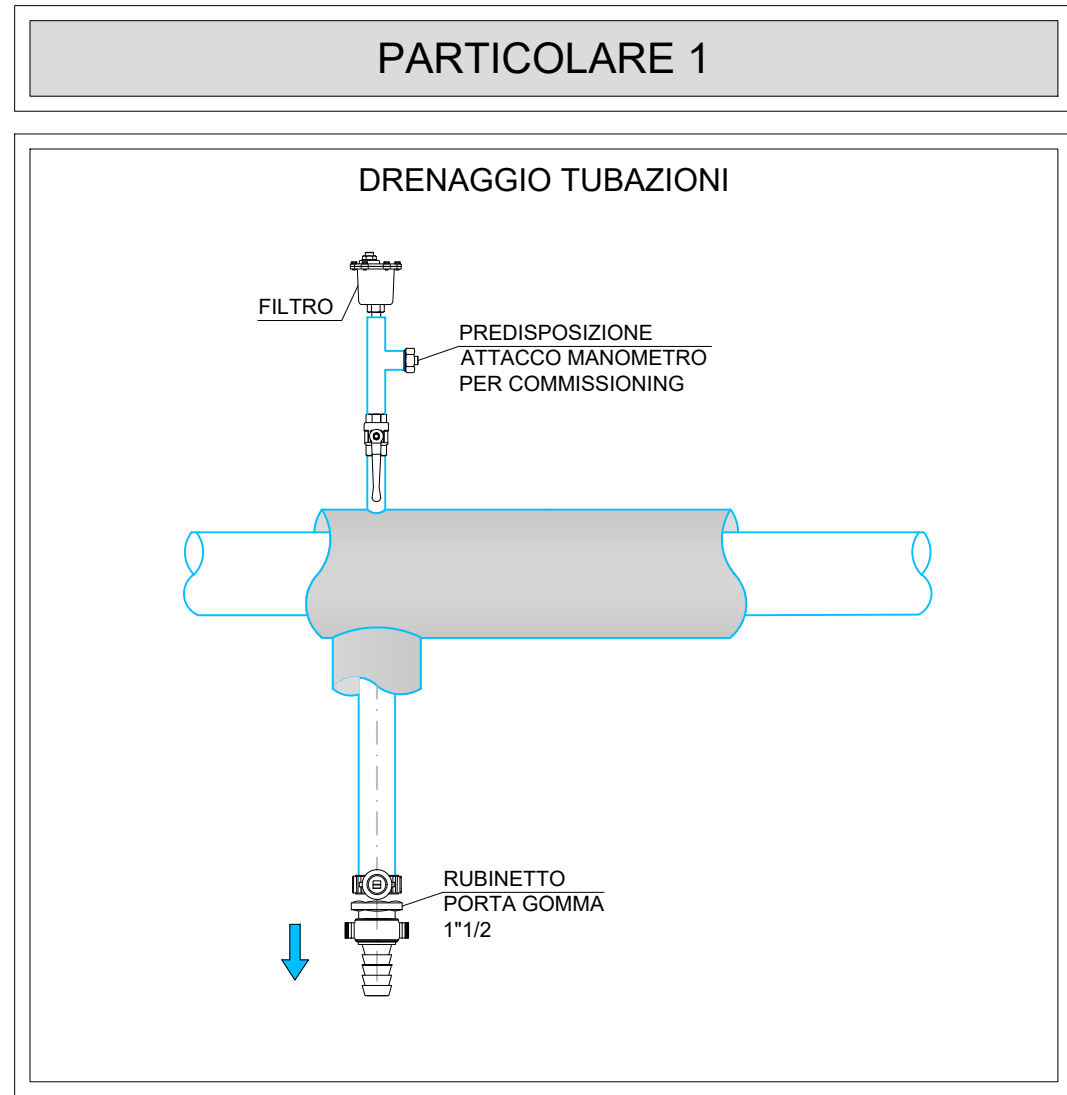

NOTE:
1) SU TUTTI I PUNTI ALTI PREVEDERE SISTEMA DI SFILATO ARIA
- TUBO DN. RACCOLTA ARIA DN-1 PER DIAMETRI MAGGIORI DEL DN150
- TUBO DN. RACCOLTA ARIA DN PER DIAMETRI MINORI DN150
2) VERIFICARE IN FASE ESECUTIVA EFFETTIVO POSIZIONAMENTO PER I PUNTI ALTI PER SVUOTAMENTO

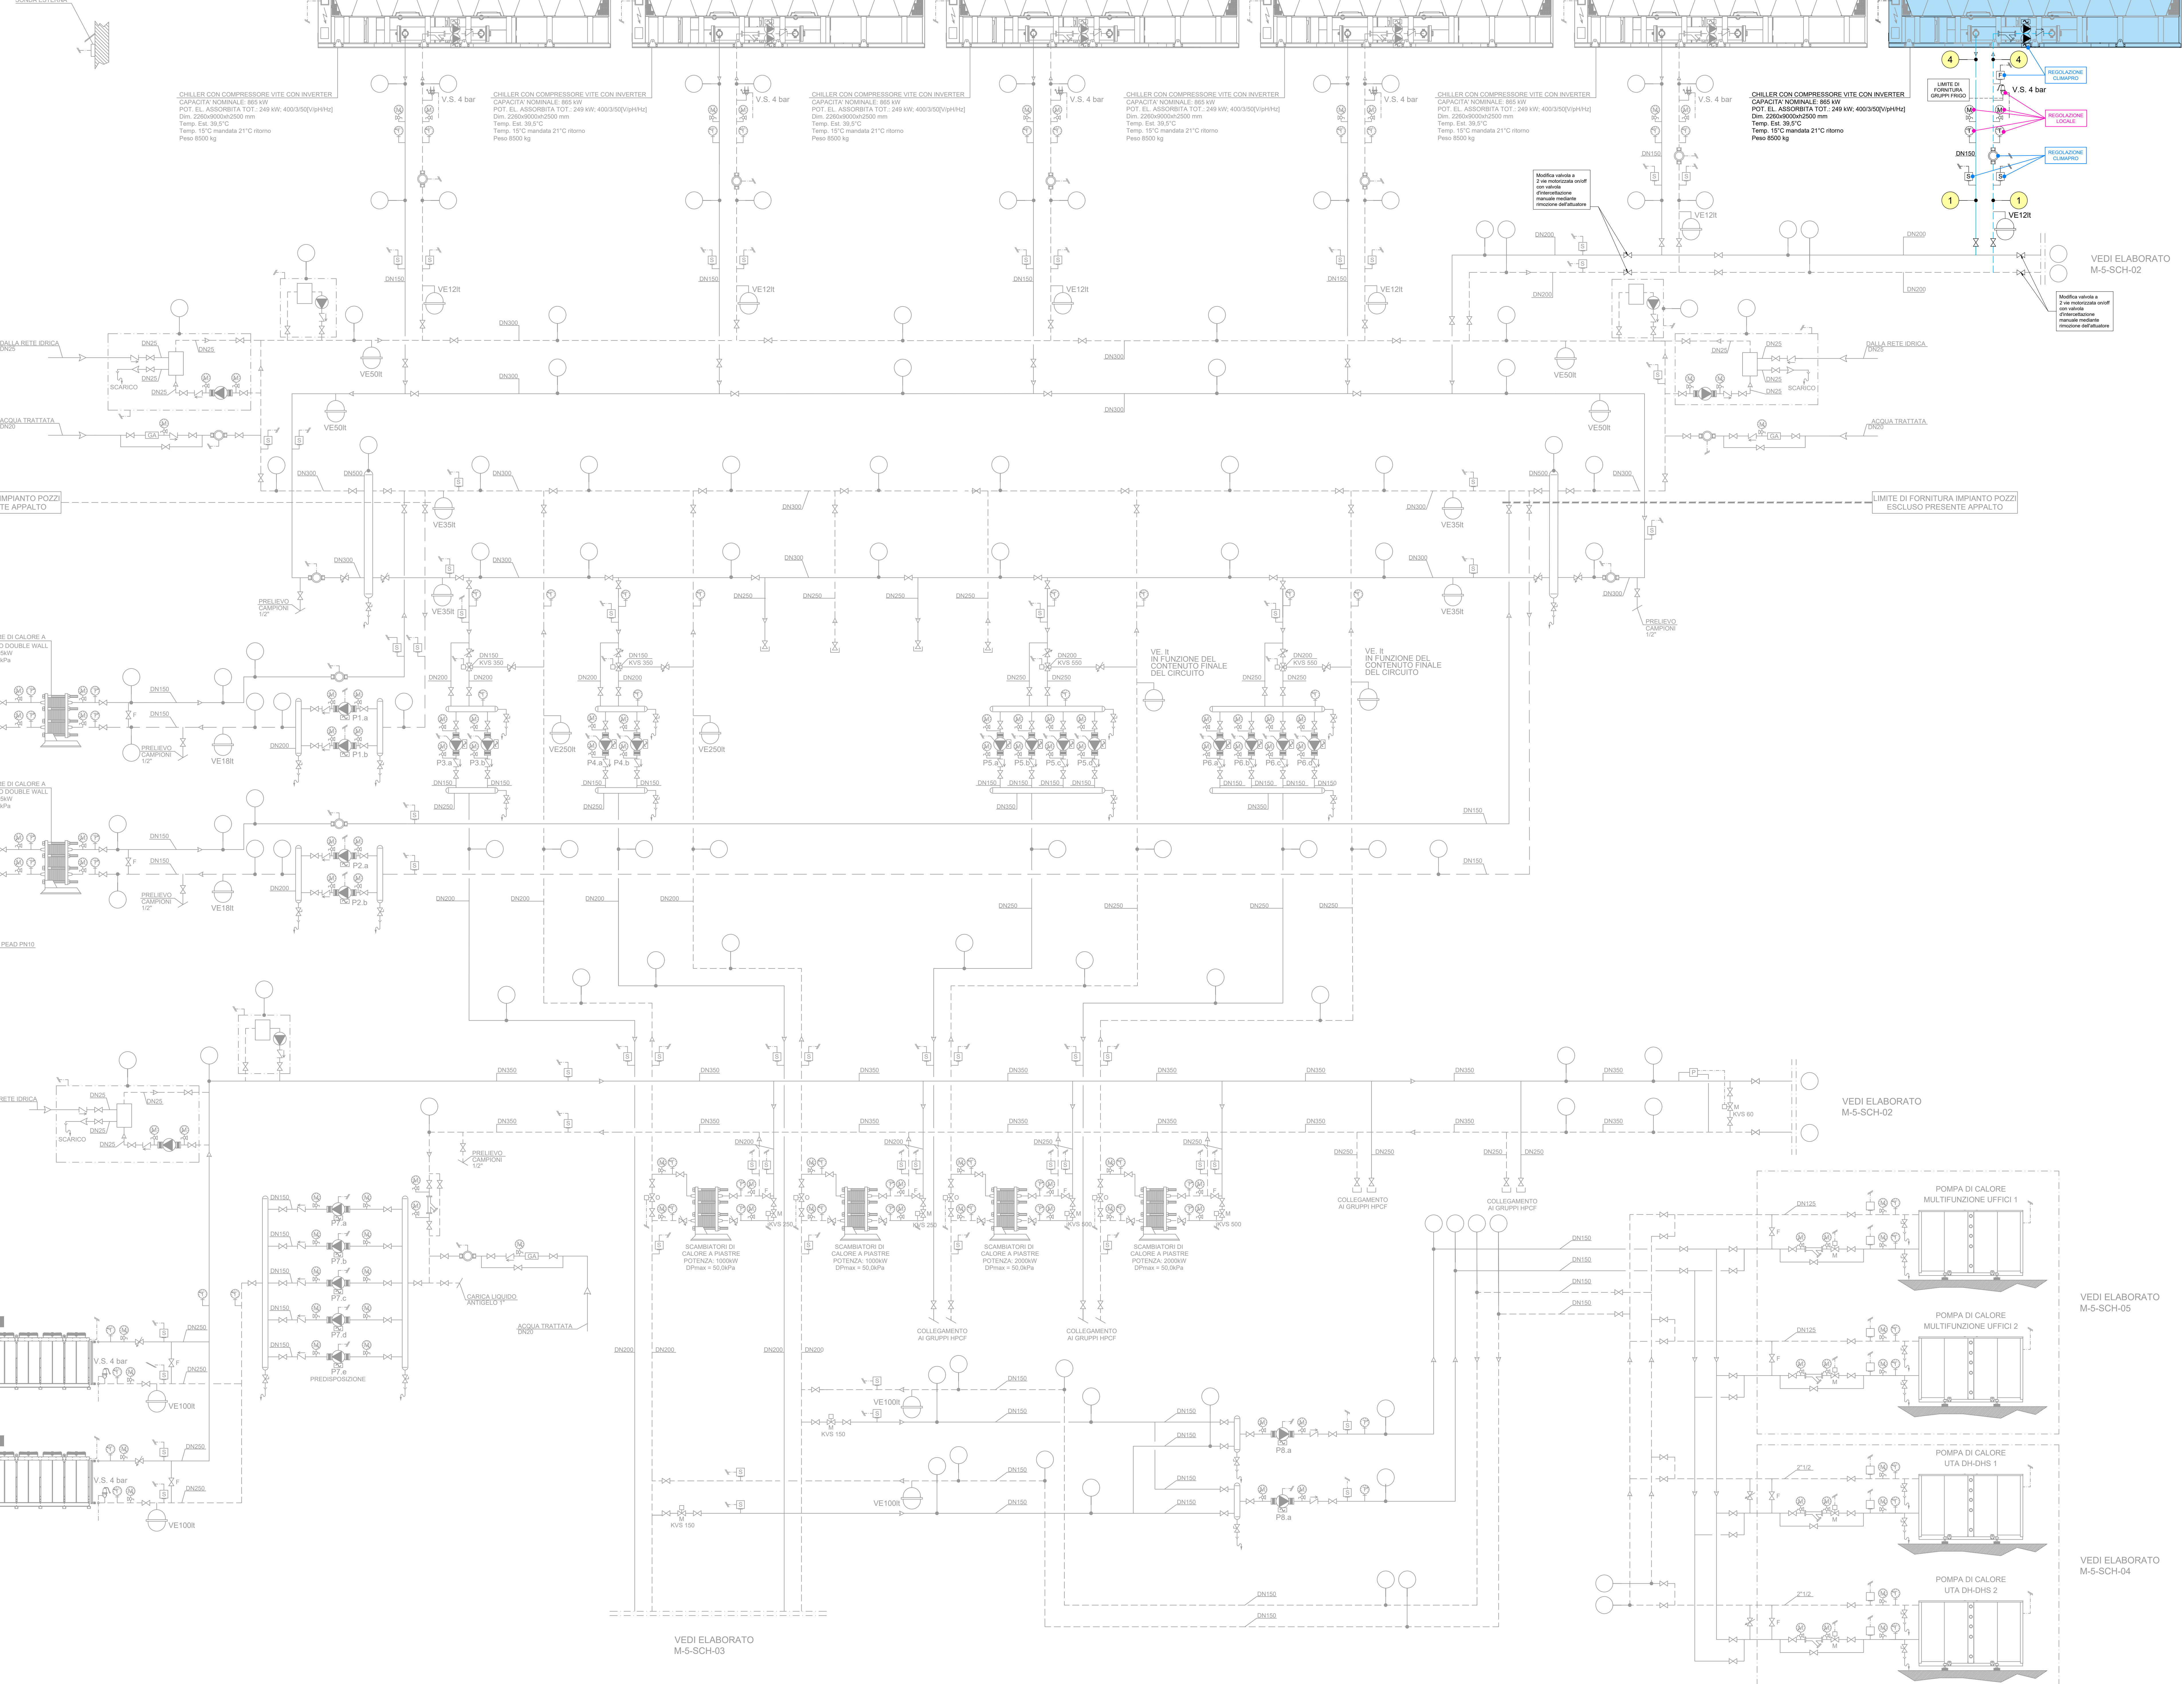

LEGENDA SIMBOLI	
	POMPA PORTATA VARIABILE
	VALVOLA DI INTERCETTAZIONE
	VALVOLA DI FLUSSAGGIO NORMALMENTE CHIUSA
	VALVOLA DI TARIATURA
	VALVOLA DI RITEGNO
	VALVOLA A TRE VIE
	VALVOLA A TRE VIE MOTORIZZATA
	VALVOLA A DUE VIE MOTORIZZATA
	VALVOLA A 2 VIE ON/OFF INTERNA AL FANCOIL
	VALVOLA 2 VIE A PRESSIONE INDIPENDENTE
	VALVOLA 2 VIE MOTORIZZATA MODULANTE
	VALVOLA 2 VIE MOTORIZZATA ON/OFF
	RUBINETTO DI SCARICO
	TERMOMETRO
	MANOMETRO CON VALVOLA DI INTERCETTAZIONE
	PRESSOSTATO
	FLUSSOSTATO
	SONDA DI TEMPERATURA
	VALVOLA DI SICUREZZA
	BOMBOLETTA SFOGO ARIA CON VALVOLA JOLLI
	FILTRO A Y
	VASO D'ESPANSIONE
	MISURATORE DI PORTATA
	COLLEGAMENTO ELETTRICO AL SISTEMA BMS
	COLLETTORE
	GRUPPO DI RINFIAMMENTO AUTOMATICO 3/4"
	VALVOLE MOTORIZZATE DOTATE DI FINE CORSA DI APERTURA E CHIUSURA
	VEDI PARTICOLARE 1 (DRENAGGIO TUBAZIONI)
	VEDI PARTICOLARE 2 (FILTRO DEFANGATORE/CHIARIFICATORE)
	VEDI PARTICOLARE 3 (SISTEMA DI ELIMINAZIONE ARIA)
	VEDI PARTICOLARE 4 (PUNTO ALTO)

ECMWF
European Centre for Medium-Range Weather Forecasts

CECMWF DATA CENTRE FOR WEATHER ACCORDATION PROJECT

Progettazione esecutiva
Progettazione Impianti
Ing. Gabriele Raffellini
Via San Mamolo, 58
40136 Bologna
Tel. 051-483033

Installazione del nuovo gruppo frigorifero CH2n
Edificio L2
Centrale Tecnologica
Data Centre ECMWF

ELABORATI PROGETTO ESECUTIVO

Schema funzionale impianti meccanici